



**Amtliche Bekanntmachung
über Widmung öffentlicher Straßen gemäß § 6 Straßen- und Wegegesetz
des Landes Schleswig-Holstein (StrWG) in der Fassung der
Bekanntmachung vom 25.03.2003**

Die Stadt Husum widmet als Trägerin der Straßenbaulast gemäß § 6 StrWG folgende Straßen dem öffentlichen Verkehr

- a) als Ortsstraßen (Gemeindestraßen) im Sinne des § 3 Abs. 1 Nr. 3 a StrWG ohne Beschränkung auf bestimmte Nutzungsarten und umfasst folgende Flurstücke:

Straße	Flur	Flurstück(e) jeweils Gemarkung Husum
Regentrude	34	347
Erlenweg	35	638, 643, 669, 652
Breslauer Straße	26	908
Marienburger Straße	26	913, 11/125
Schloßstraße	4	34/7
	3	897, 886, Teil von 21/2 561/72, 888, 889, 890
	6	283, 97/4, 296, 320, Teil v. 298, Teil v. 348
Großstraße	6	331, 333, 345
Quickmarkt	6	Teil v. 319, 87/2, 317, 314, 311, 263, 299, 321, 323, 325

- b) als sonstige öffentliche Straße im Sinne des § 3 Abs. 1 Nr. 4b StrWG mit der Beschränkung der Nutzung als Geh- und Radweg:

Straße	Flur	Flurstück(e) jeweils Gemarkung Husum
Weg am THEO zwischen Quickmarkt und Bereich Schloßstraße	6	301, 290, 288, 310, 307, 303, 305, 315, Teil v. 319
Bereich am THEO zwischen Schloßstraße 14 und 20	6	350, Teil v. 348, 334, 336

- c) als sonstige öffentliche Straße im Sinne des § 3 Abs. 1 Nr. 4c StrWG mit der Beschränkung der Nutzung für den Geh- und Radfahrverkehr und den Fahrzeugverkehr für das Parkhaus am THEO:

Straße	Flur	Flurstück(e) jeweils Gemarkung Husum
Zufahrtsbereich zum THEO Parkhaus im Bereich der Schloßstraße	6	339, 340, 341

Die Flächen befinden sich im Eigentum der Stadt Husum. Die Widmungsflächen sind in den beigefügten Lageplänen farblich hervorgehoben.

Die öffentliche Bekanntmachung dieser Allgemeinverfügung erfolgt gemäß § 16 Abs. 1 der Hauptsatzung der Stadt Husum im Internet unter www.husum.de. Die Bekanntmachung ist mit Ablauf des Tages bewirkt, an dem sie im Internet verfügbar ist.

Gegen diese Widmungsverfügung kann innerhalb eines Monats nach Bekanntgabe Widerspruch bei der Stadt Husum – Der Bürgermeister, Zingel 10, 25813 Husum erhoben werden.

Husum, 19. Juli 2023

gez.
Uwe Schmitz
Bürgermeister

Auszug aus der Fachdatenkarte

Maßstab: 1:1000
Erstellt am: 22.06.2023
Bearbeiter: CamposSorroche


Gemarkung: Husum
Flur: 34
Flurst. Nr. (Zähler): 347
Flurst. Nr. (Nenner):

Stadt Husum
Der Bürgermeister
Zingel 10
25813 Husum



© GeoBasis-DE/LVermGeo SH
(www.LVermGeoSH.schleswig-holstein.de)

Dieser Planauszug dient nur der Übersicht und ersetzt keine Liegenschaftsauskunft! Für Vollständigkeit und Richtigkeit von dargestellten Leitungen wird keine Gewähr übernommen. Die Vervielfältigung ist nur für eigene, dienstliche Zwecke gestattet. Kartengrundlage ALKIS® und ATKIS® (Herausgeber LVermGeo SH).

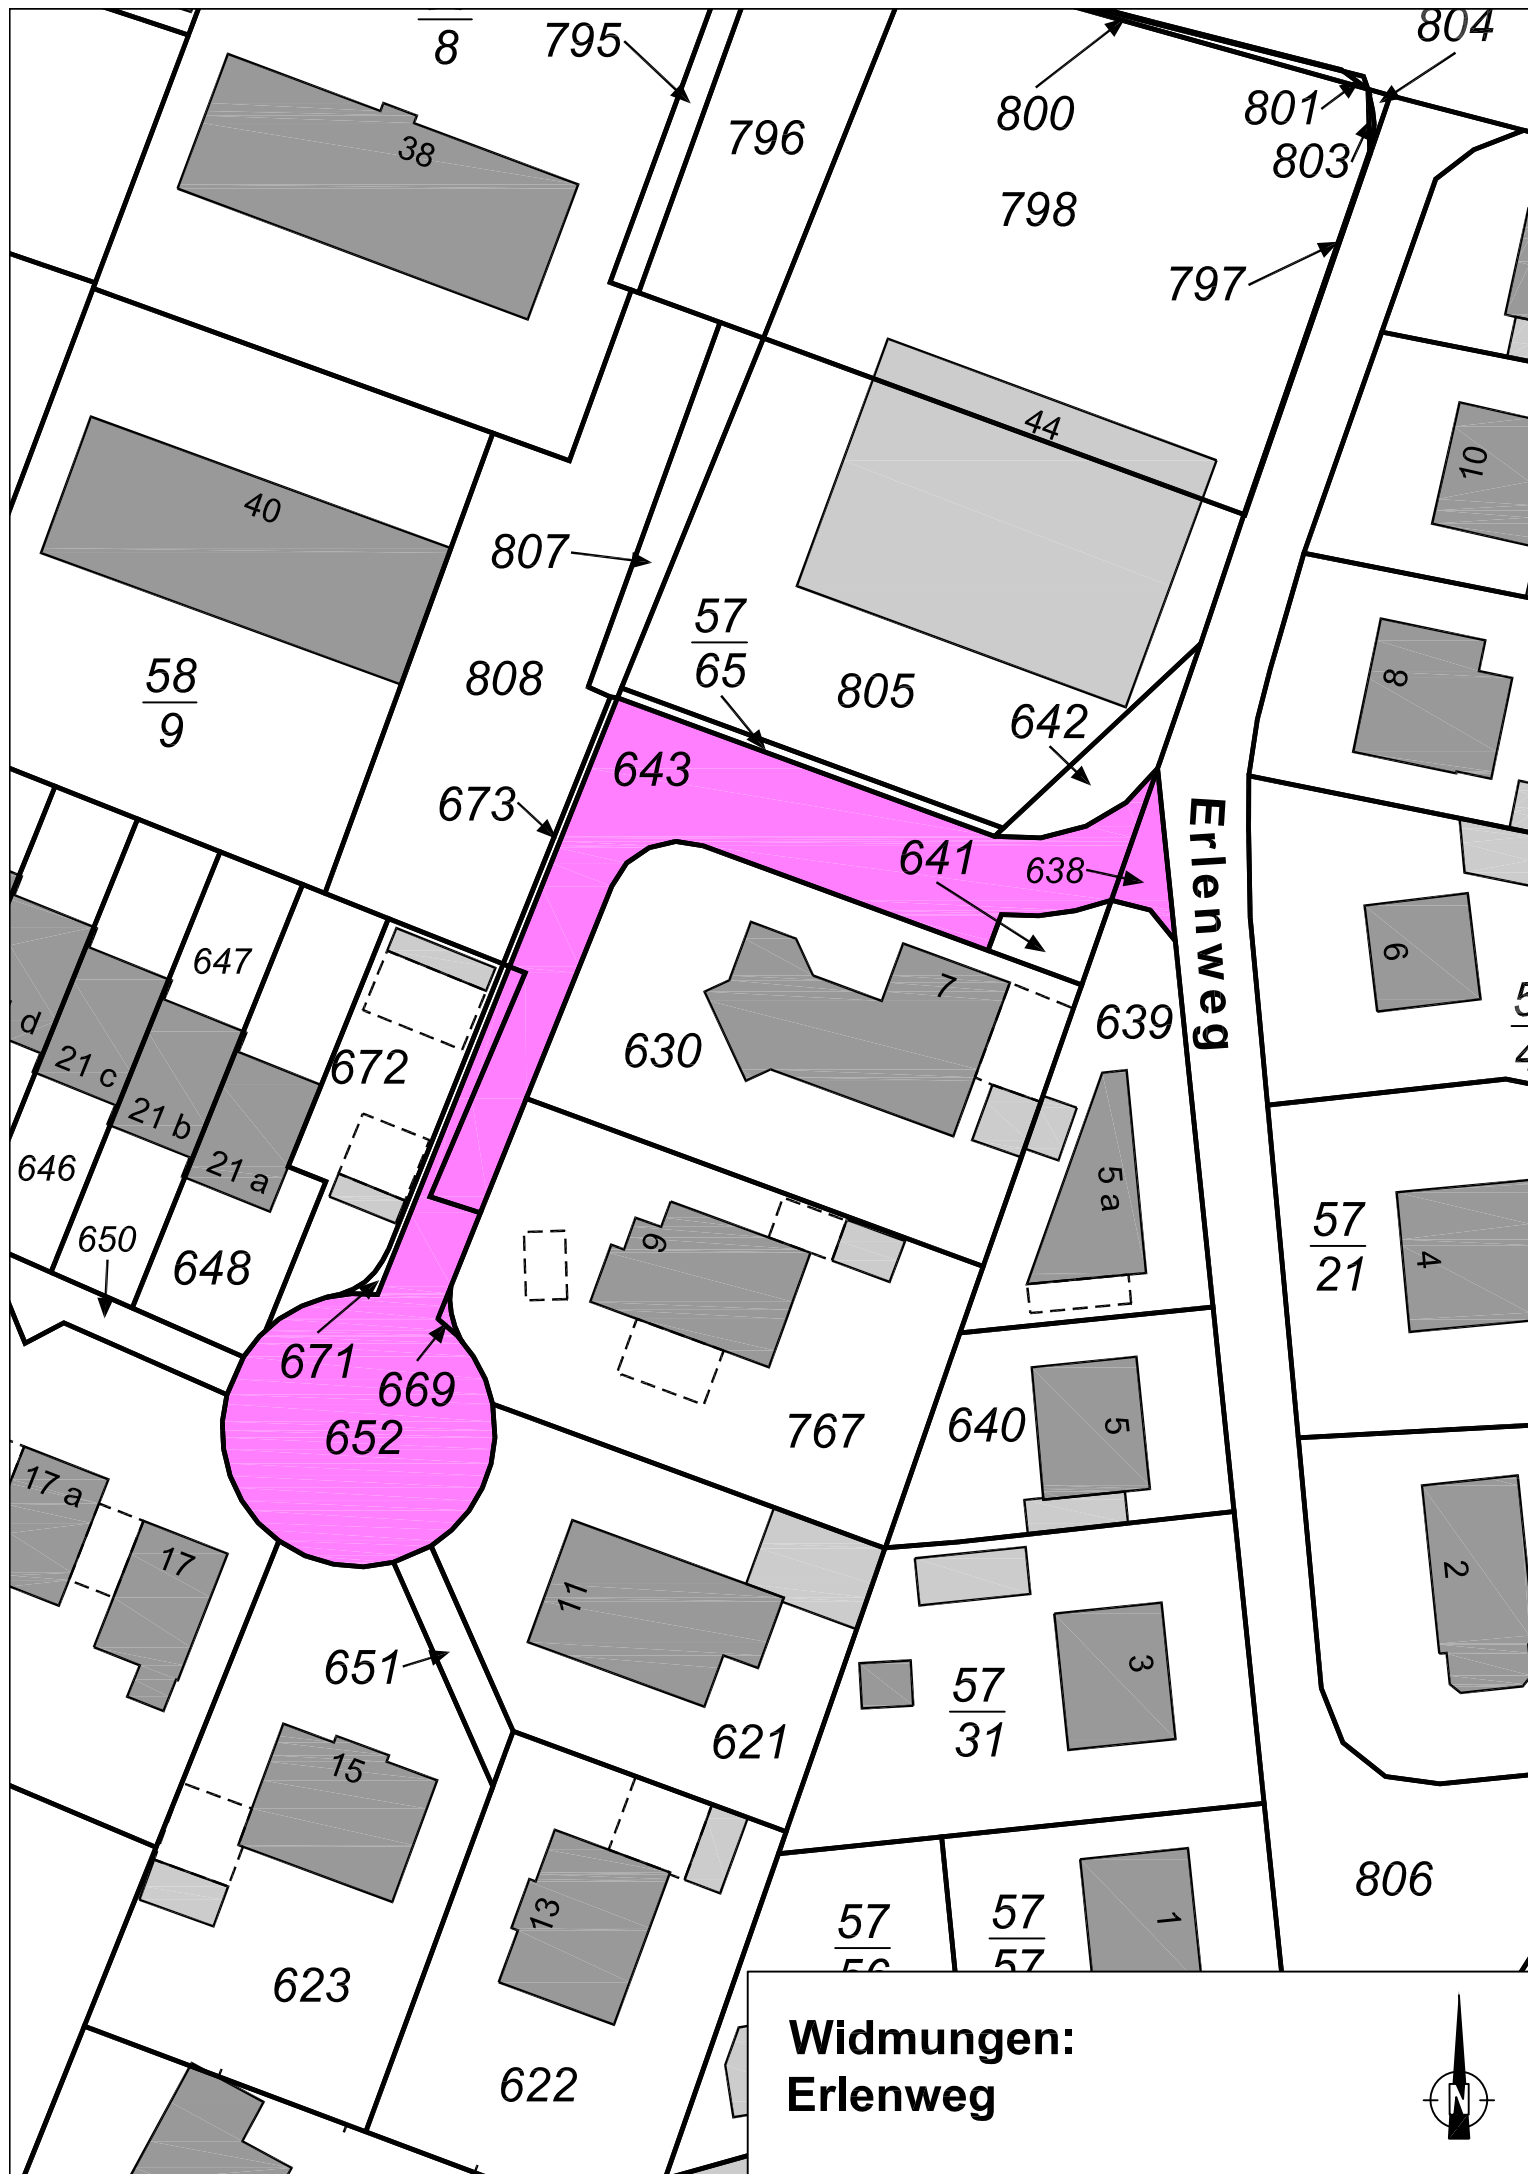


Auszug aus der Fachdatenkarte

Maßstab: 1:1000
Erstellt am: 20.06.2023
Bearbeiter: CamposSorroche


Gemarkung: Husum
Flur: 26
Flurst. Nr. (Zähler): 908
Flurst. Nr. (Nenner):

Stadt Husum
Der Bürgermeister
Zingel 10
25813 Husum

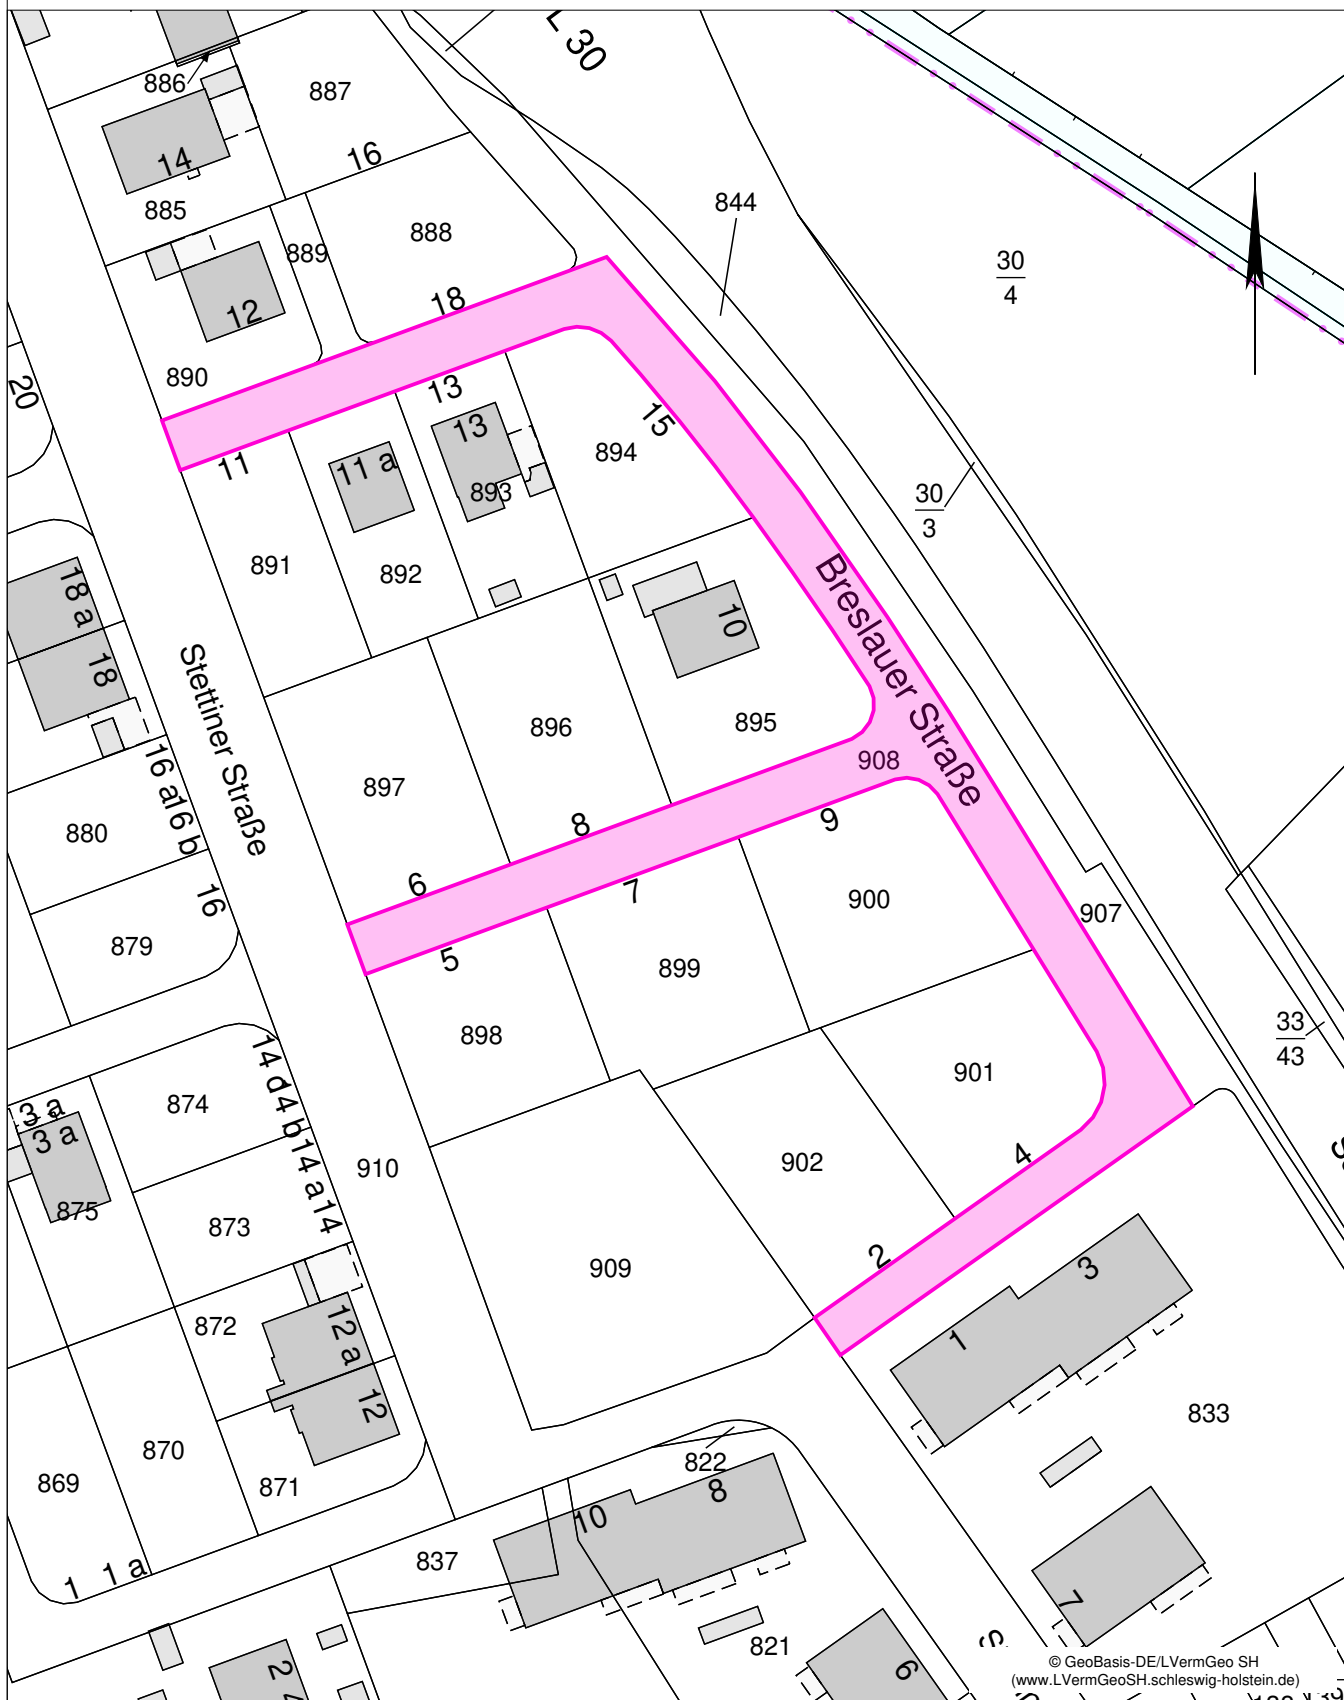



© GeoBasis-DE/LVermGeo SH
(www.LVermGeoSH.schleswig-holstein.de)


Dieser Planauszug dient nur der Übersicht und ersetzt keine Liegenschaftsauskunft! Für Vollständigkeit und Richtigkeit von dargestellten Leitungen wird keine Gewähr übernommen. Die Vervielfältigung ist nur für eigene, dienstliche Zwecke gestattet. Kartengrundlage ALKIS® und ATKIS® (Herausgeber LVermGeo SH).

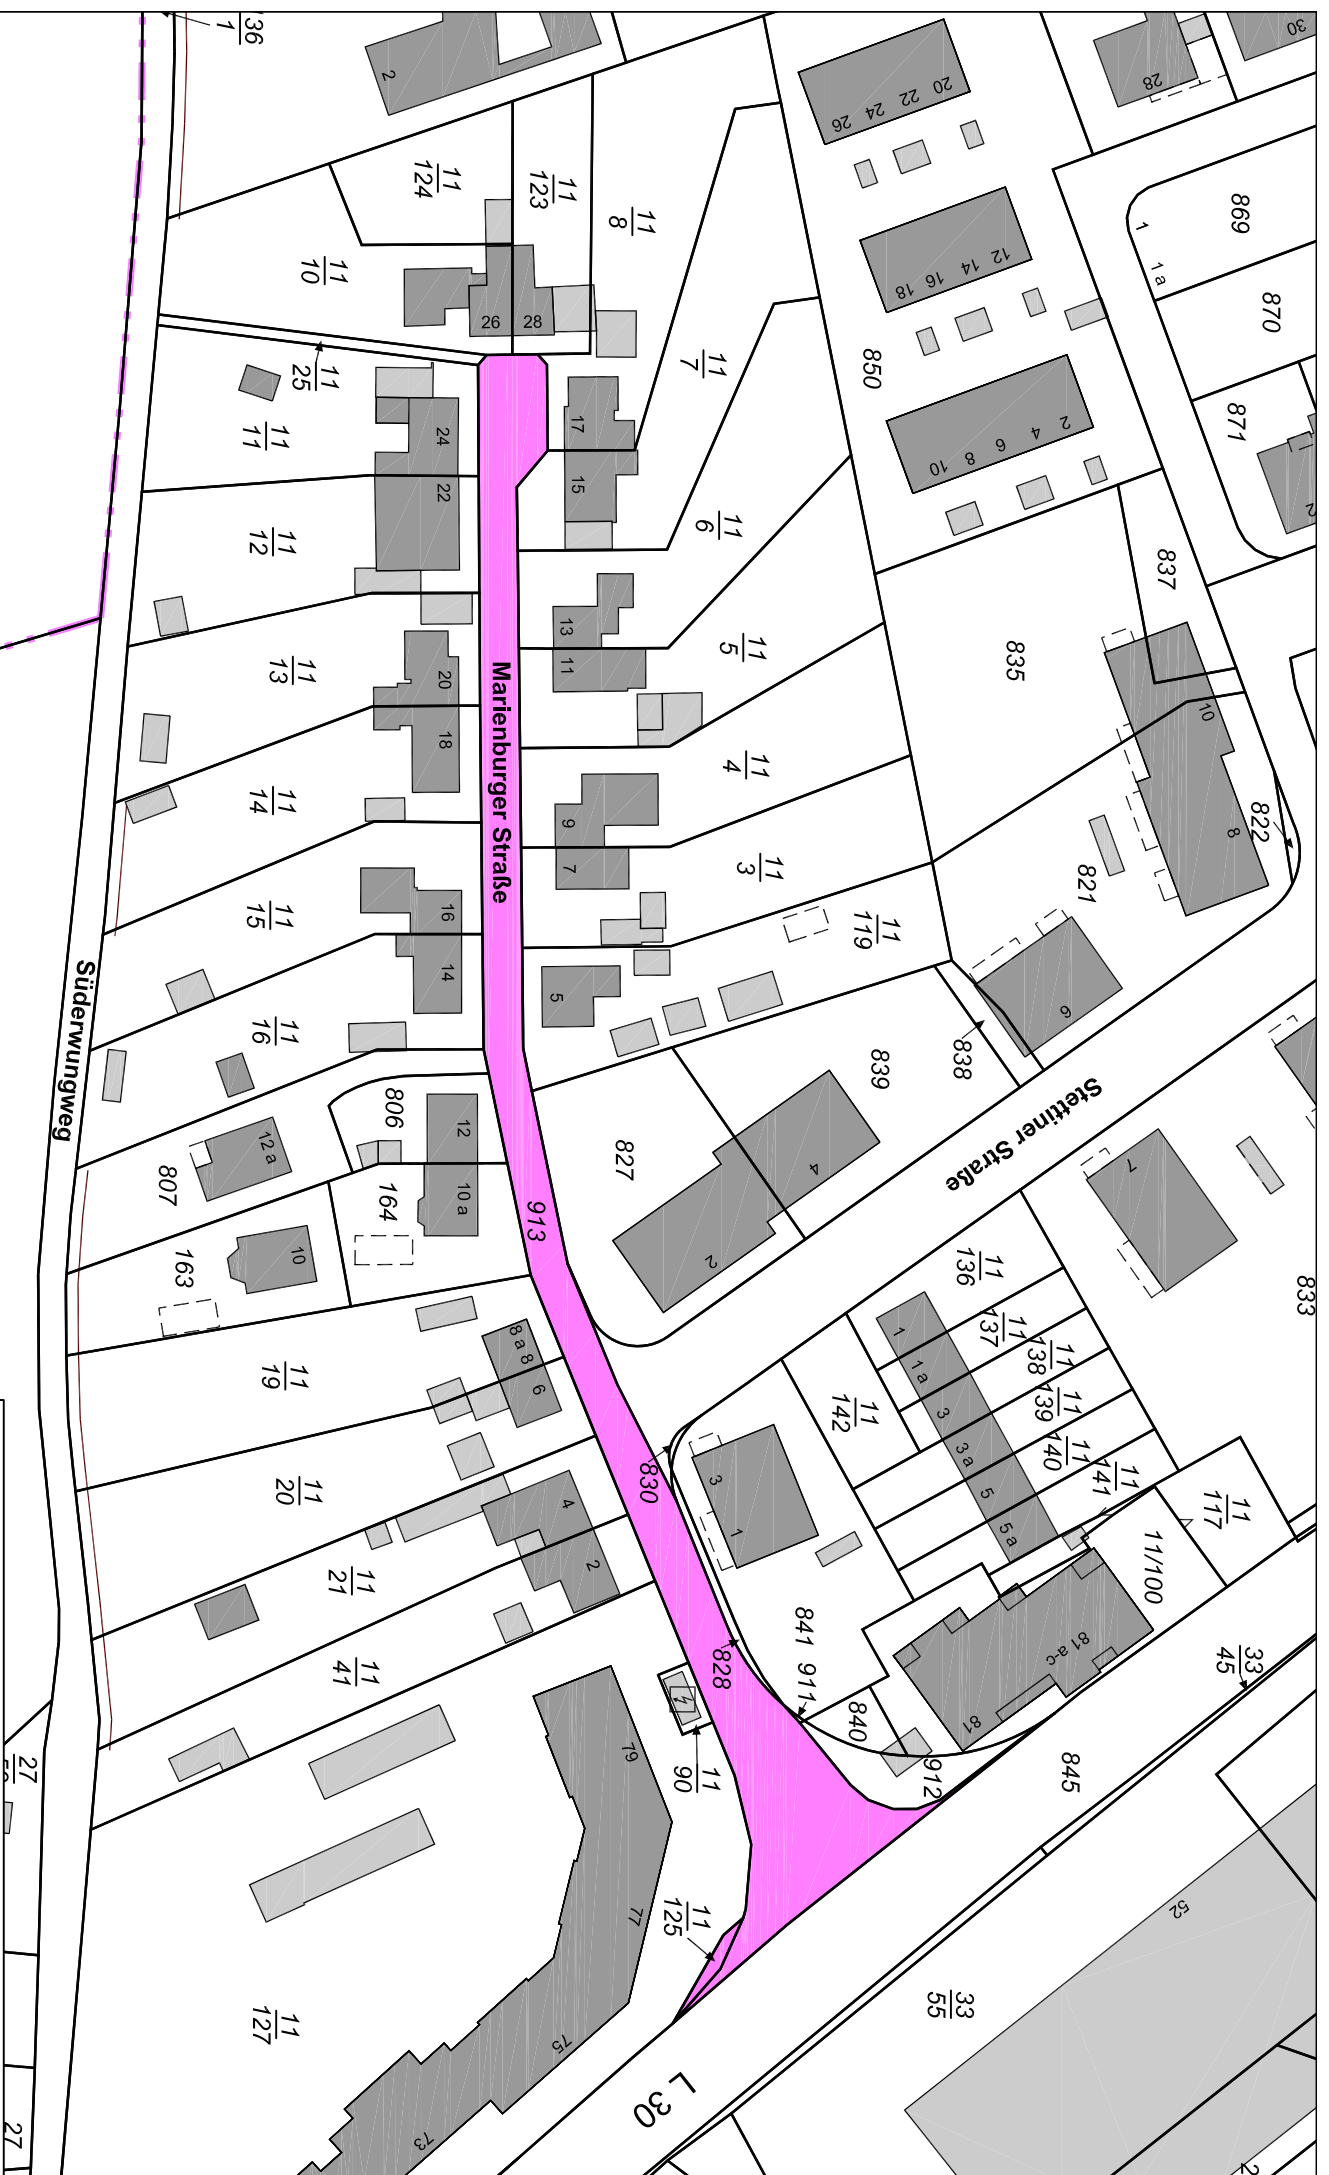

Widmungen: Marienburger Straße

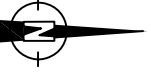


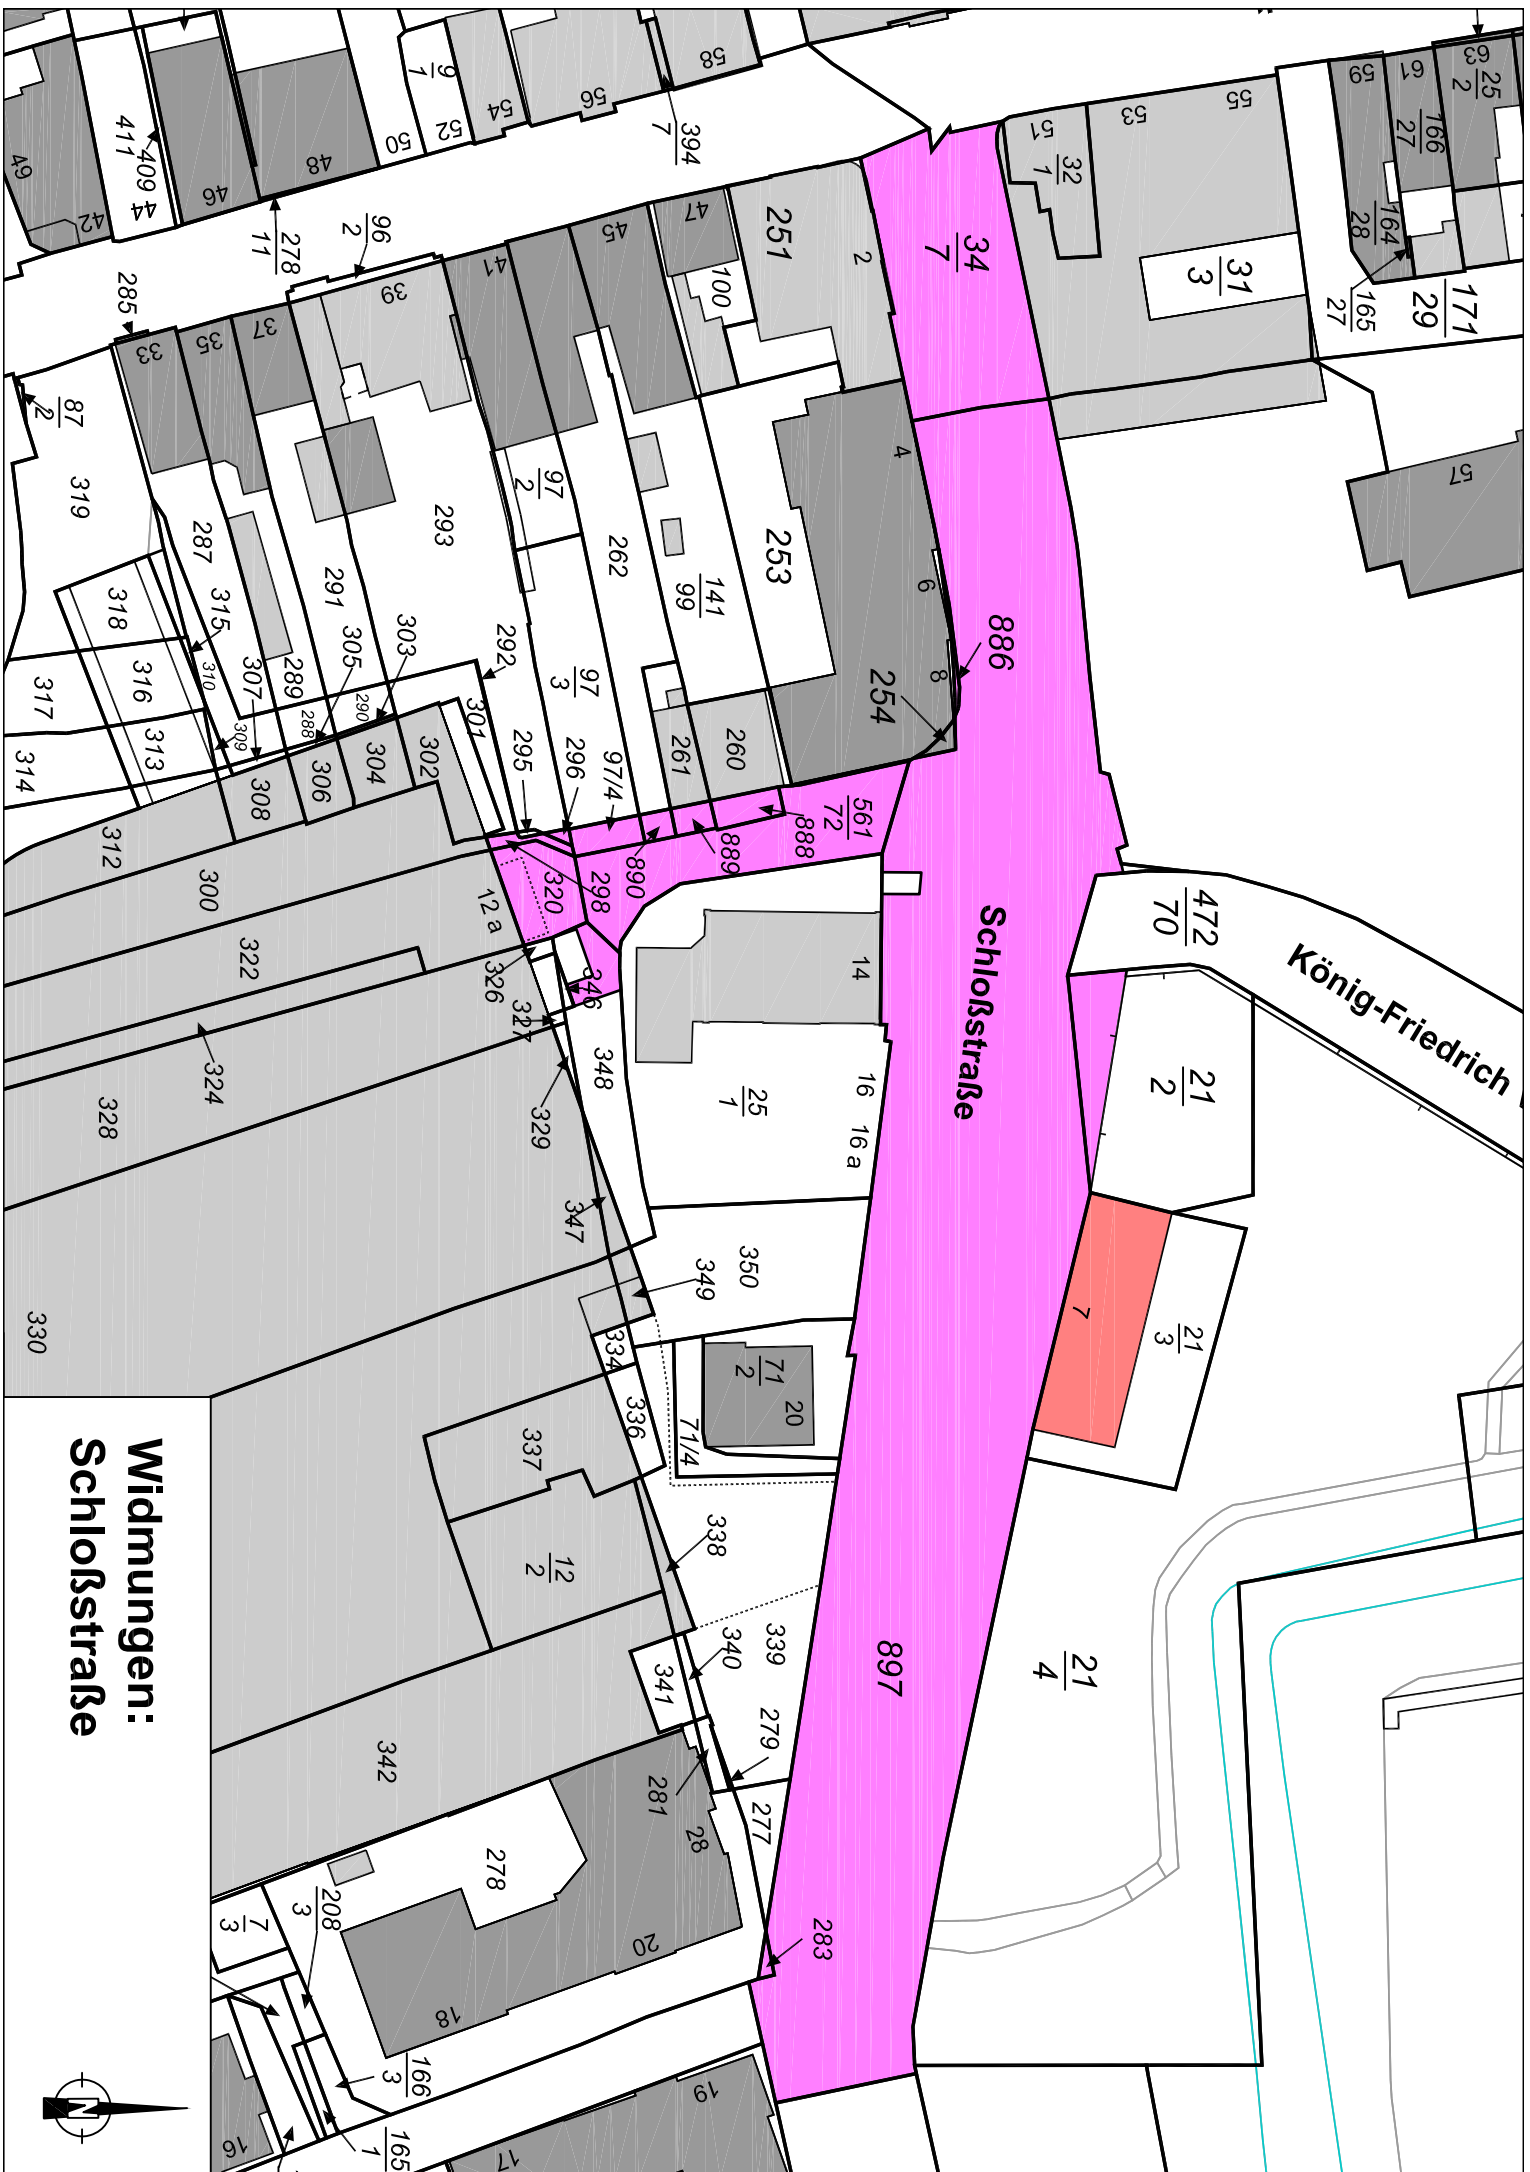


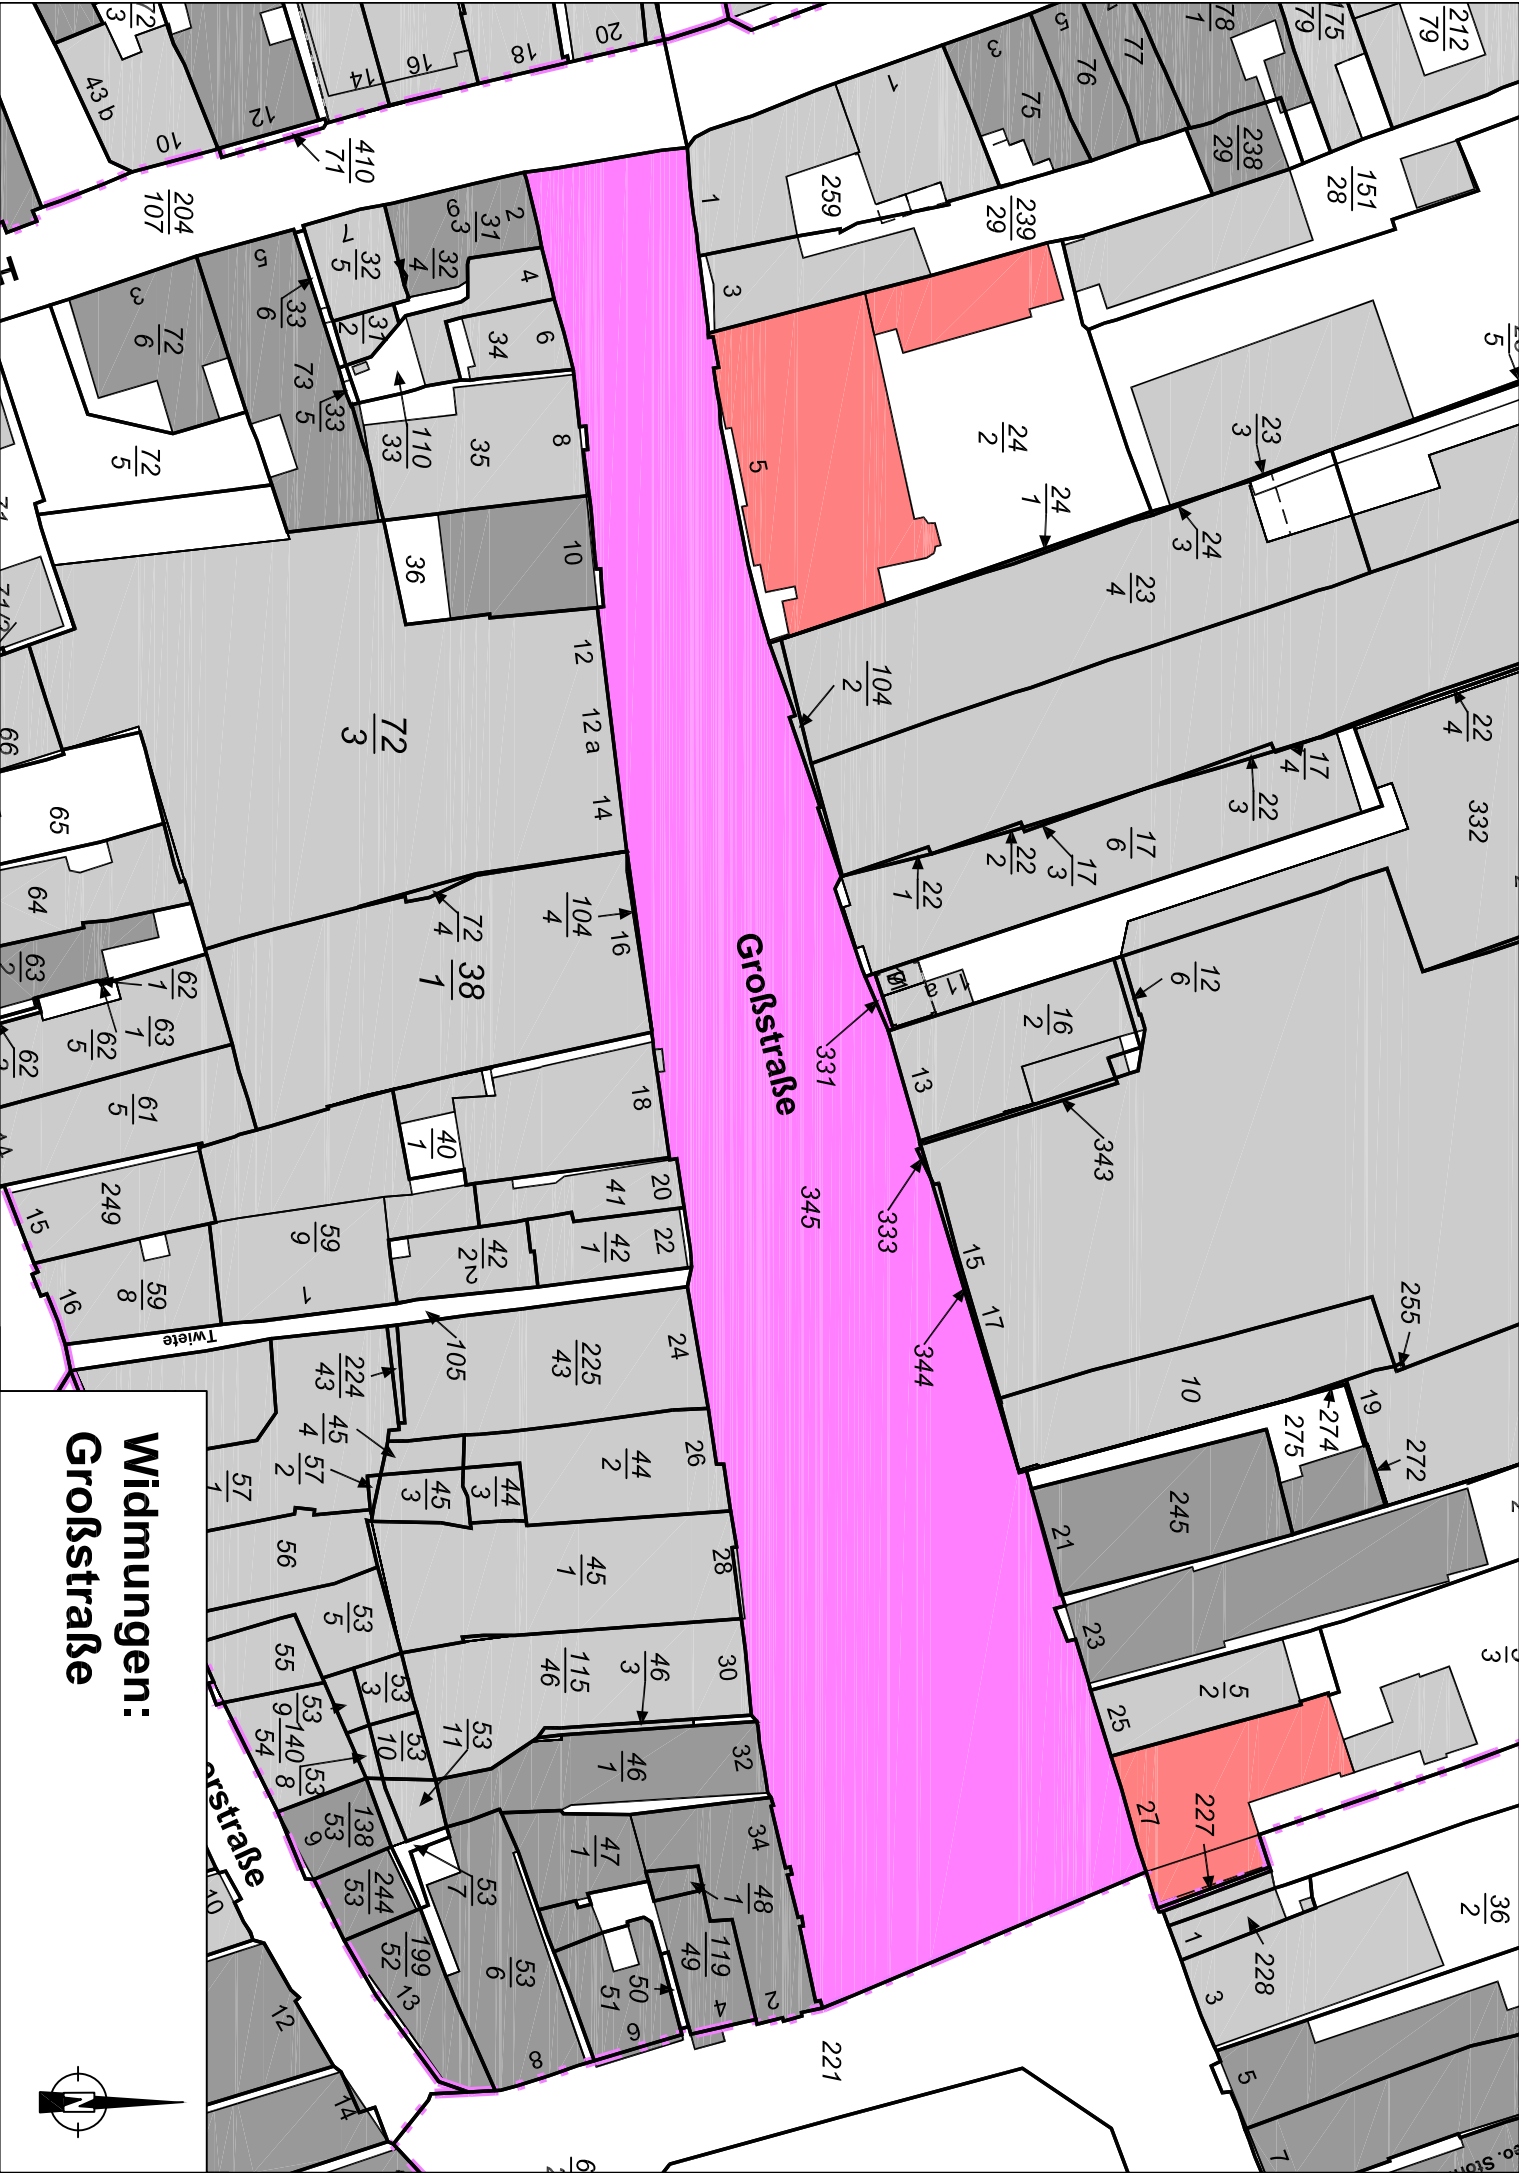


Großstraße

Widmungen:
Großstraße

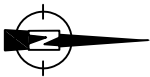

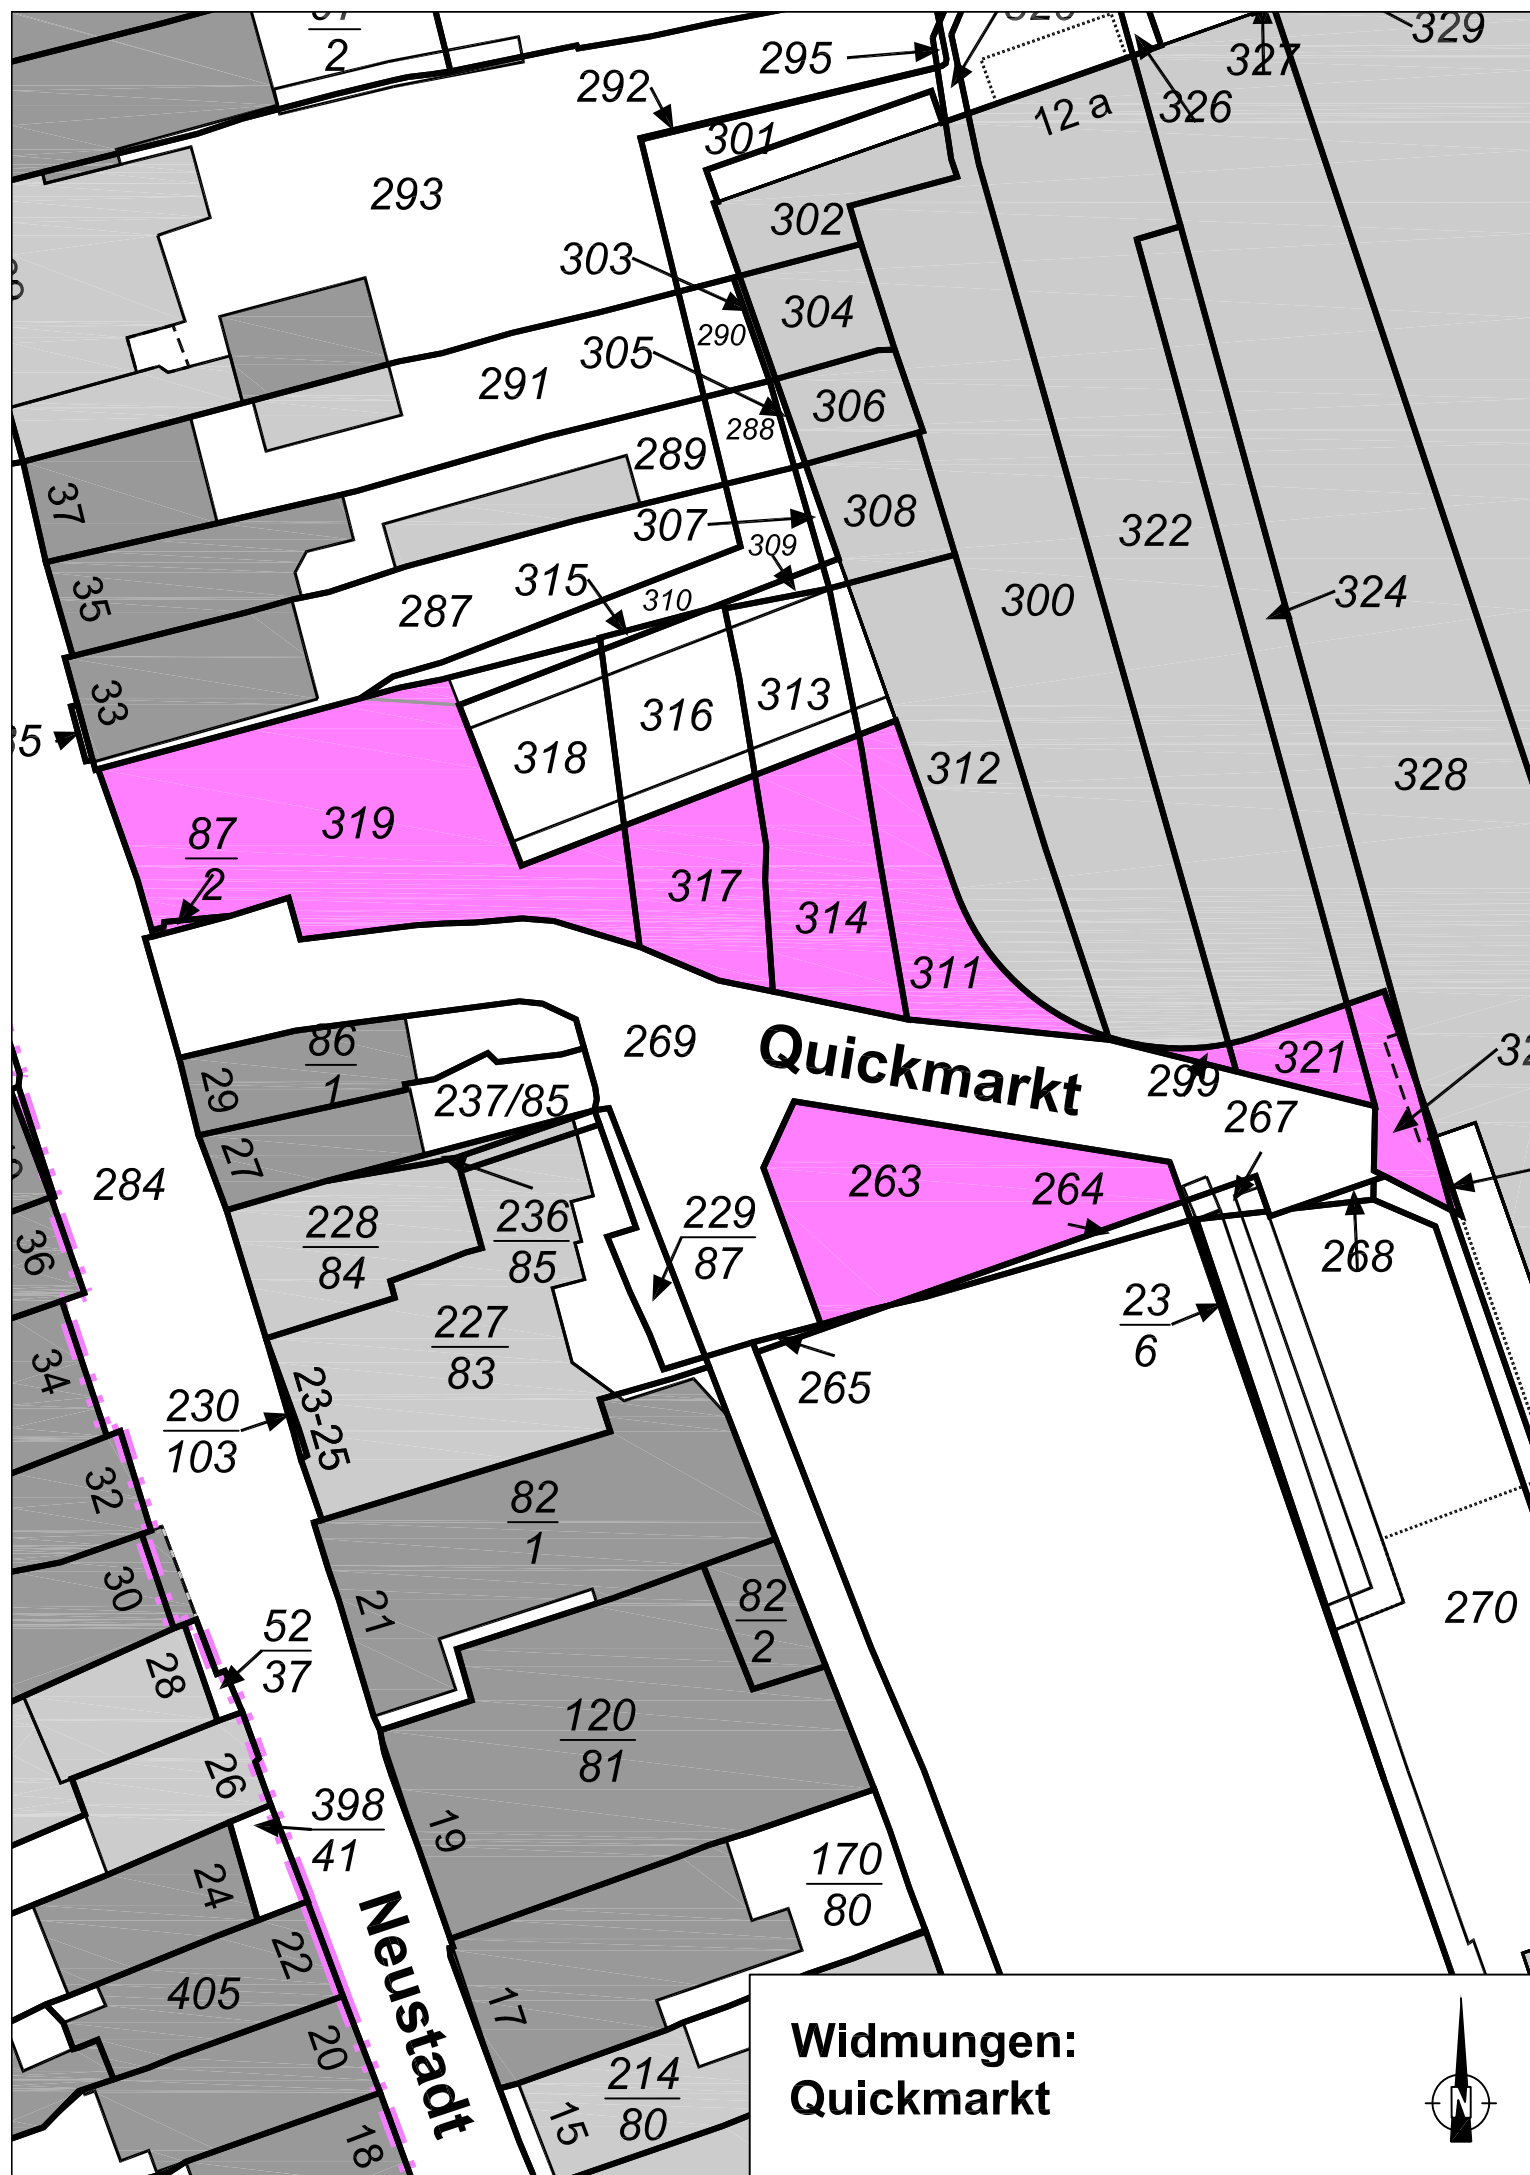



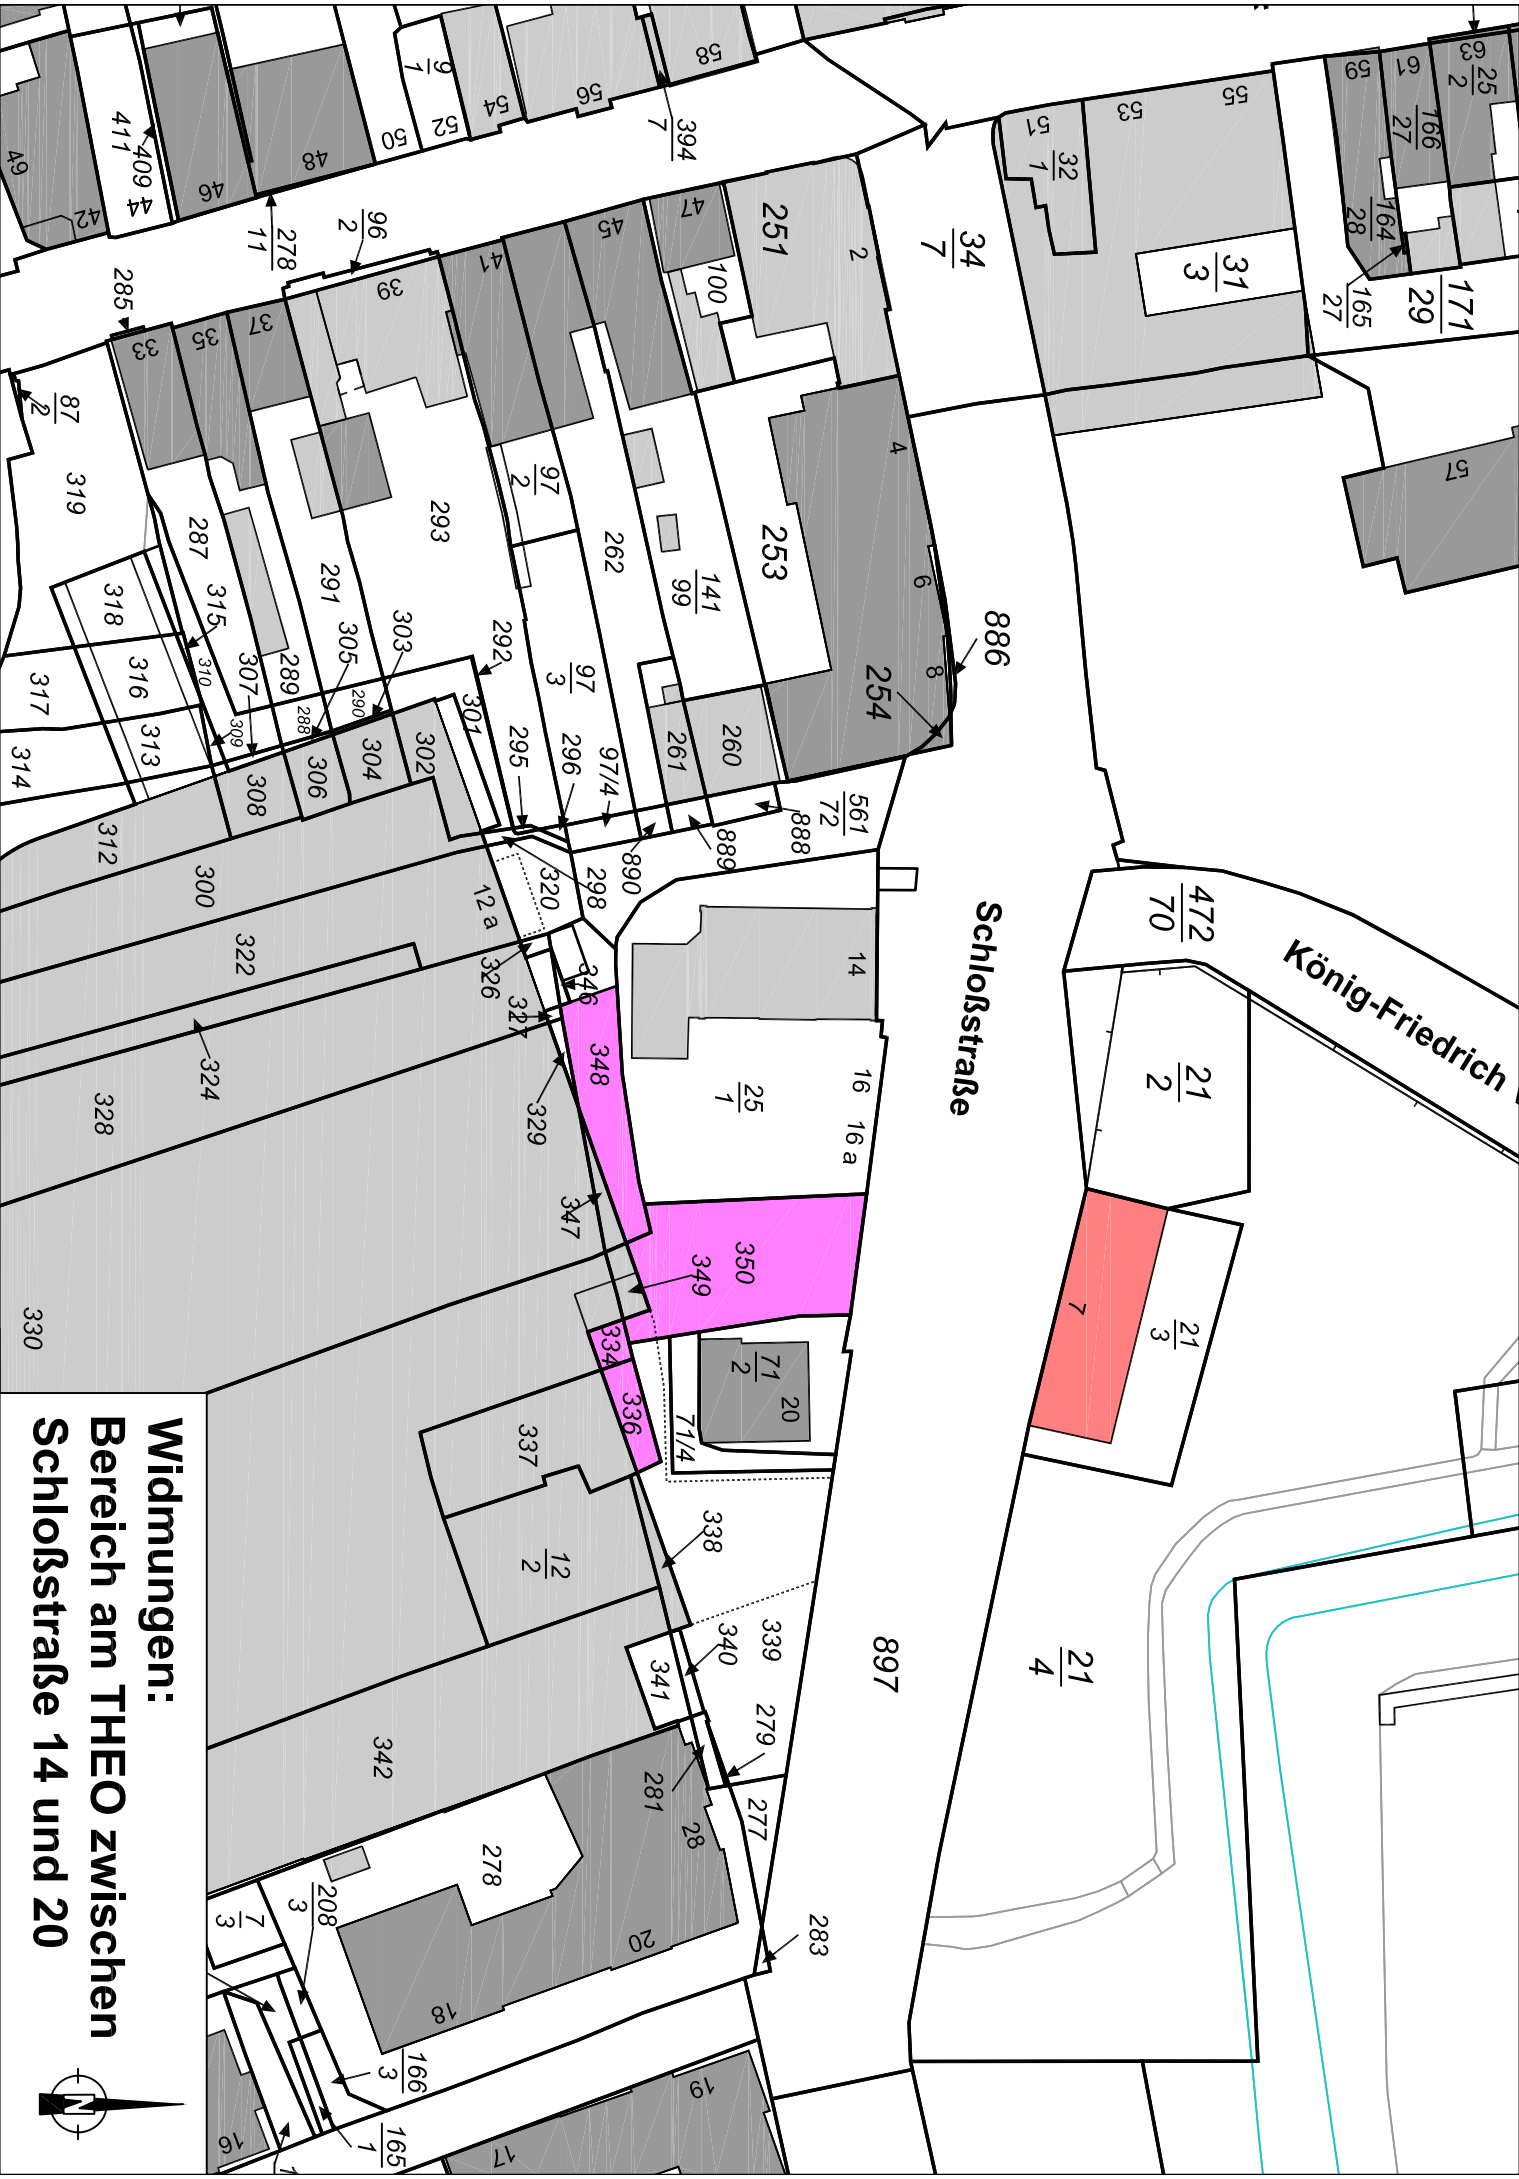

Widmungen:
Bereich am THEO zwischen
Schloßstraße 14 und 20

