



ÖFFENTLICHE BEKANNTMACHUNG

Widmung öffentlicher Straßen

gemäß § 6 Straßen- und Wegegesetz des Landes Schleswig-Holstein (StrWG) in der Fassung der Bekanntmachung vom 25.03.2003

Die Stadt Husum widmet als Trägerin der Straßenbaulast gemäß § 6 StrWG folgende Straßen dem öffentlichen Verkehr:

- a) Die Widmung der Straßen erfolgt als Ortsstraßen (Gemeindestraßen) im Sinne des § 3 Abs. 1 Nr. 3 a StrWG ohne Beschränkung auf bestimmte Nutzungsarten und umfasst folgende Flurstücke:

Straße	Flur	Flurstück(e) jeweils Gemarkung Husum
Bracken	32	501, 504
Klopstockplatz	1	Teilstück von 369/20
Kuhgräsung (Teilstück)	30	55/20
Matthias-Claudius-Straße	1 21 24	8/2, Teilstück von 51/6, Teilstück von 369/20, 5/72 82/6 104/15, 30/56, 30/66, 30/67
Norderstraße	7 8	67/3 Teilstück von 103/5
Osterende (Teilstück)	2 9	Teilstück von 74/4, 72/5, 36/10, 472/30, 1196/30, 1197/30, 1198/72, 1199/72, 1201/73 Teilstück von 83/11
Sandkamp	35	Teilstück von 61/124

- b) Die Widmung der Straßen erfolgt als sonstige öffentliche Straße im Sinne des § 3 Abs. 1 Nr. 4b StrWG mit der Beschränkung der Nutzung als Geh- und Radweg:

Bezeichnung	Flur	Flurstück(e), jeweils Gemarkung Husum
Geh- und Radweg Klopstockplatz	1	Teilstück von 369/20
Geh- und Radweg zw. Sandkamp und Eibenweg	35	Teilstück von 61/124

- c) Die Widmung der Straßen erfolgt als sonstige öffentliche Straße im Sinne des § 3 Abs. 1 Nr. 4c StrWG:

Spielplatz Sandkamp	35	Teilstück von 61/124
---------------------	----	----------------------

Die Flächen befinden sich im Eigentum der Stadt Husum. Die Widmungsflächen sind in den beigefügten Lageplänen farblich hervorgehoben.

Die öffentliche Bekanntmachung dieser Allgemeinverfügung erfolgt gemäß § 16 Abs. 1 der Hauptsatzung der Stadt Husum im Internet unter www.husum.de . Die Bekanntmachung ist mit Ablauf des Tages bewirkt, an dem sie im Internet verfügbar ist.

Gegen diese Widmungsverfügung kann innerhalb eines Monats nach Bekanntgabe Widerspruch bei der Stadt Husum – Der Bürgermeister, Zingel 10, 25813 Husum erhoben werden.

Husum, 23 März 2026

gez.
Martin Kindl
Bürgermeister

Auszug aus der Fachdatenkarte


Maßstab: 1:184
Erstellt am: 21.01.2026
Bearbeiter: B.Tanck

Stadt Husum
Der Bürgermeister
Zingel 10
25813 Husum



Widmung

Bracken

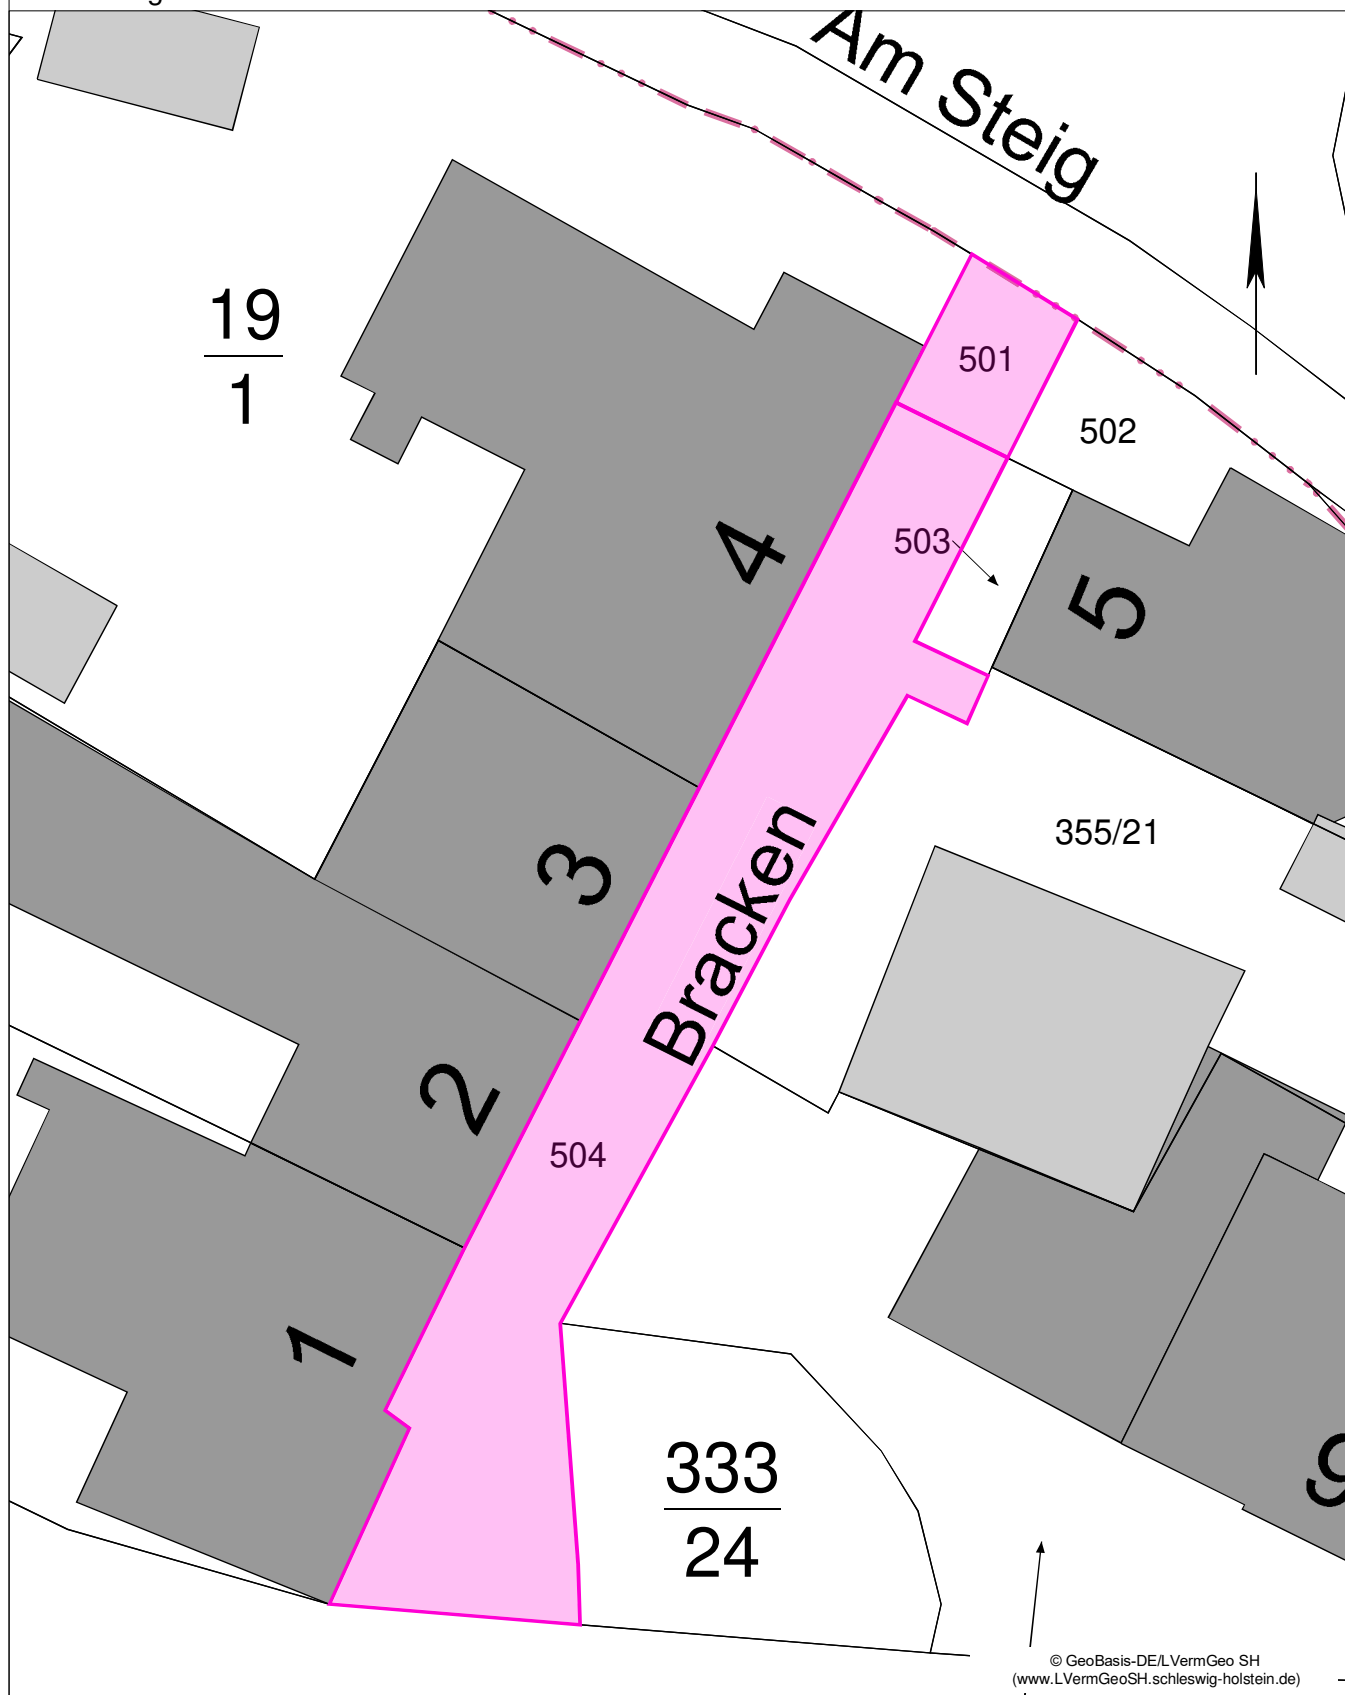

© GeoBasis-DE/LVermGeo SH
(www.LVermGeoSH.schleswig-holstein.de)

Dieser Planauszug dient nur der Übersicht und ersetzt keine Liegenschaftsauskunft! Für Vollständigkeit und Richtigkeit von dargestellten Leitungen wird keine Gewähr übernommen. Die Vervielfältigung ist nur für eigene, dienstliche Zwecke gestattet.
Kartengrundlage ALKIS® und ATKIS® (Herausgeber LVermGeo SH).

nordGIS

Auszug aus der Fachdatenkarte


Maßstab: 1:460
Erstellt am: 15.01.2026
Bearbeiter: B.Tanck

Stadt Husum
Der Bürgermeister
Zingel 10
25813 Husum



Widmungen

Klopstockplatz

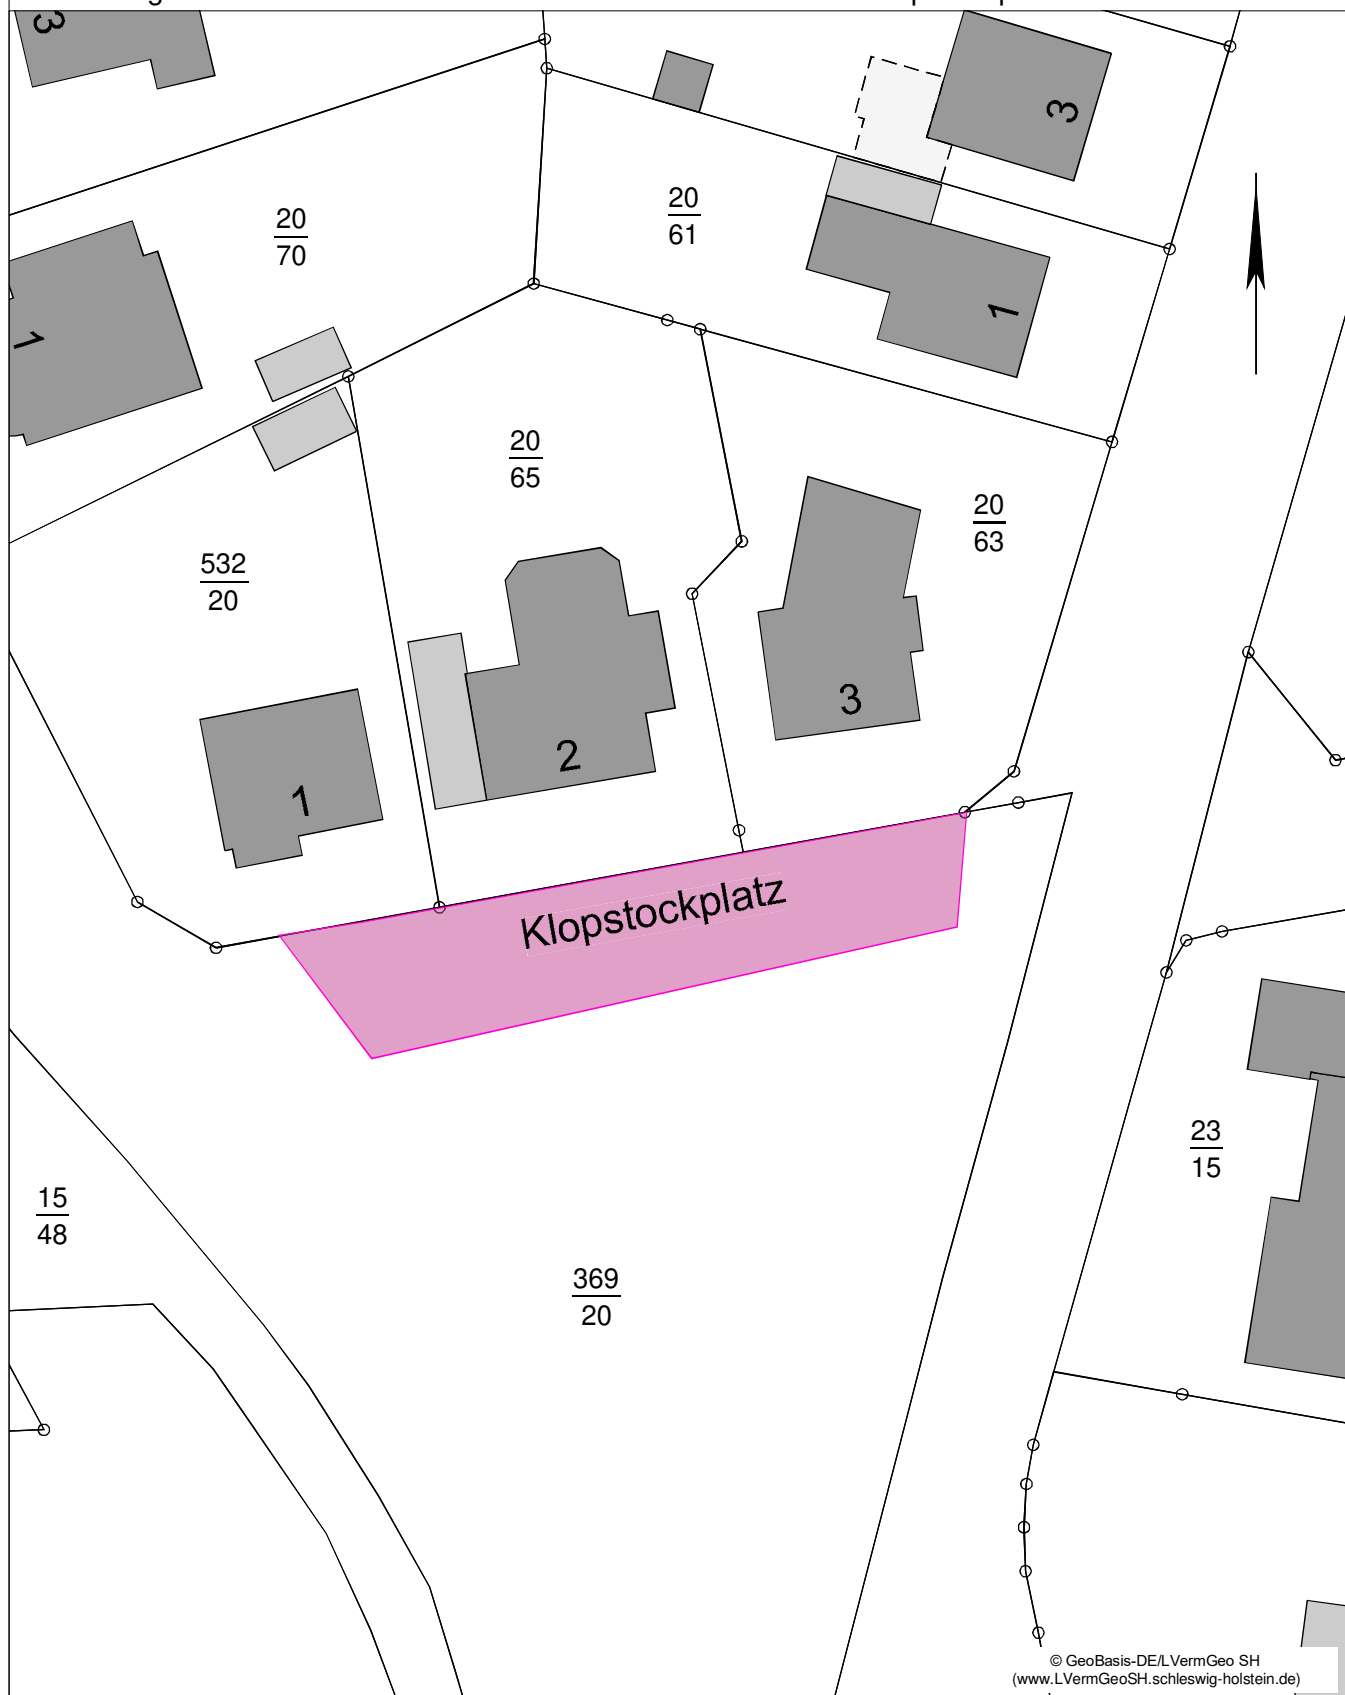

Dieser Planauszug dient nur der Übersicht und ersetzt keine Liegenschaftsauskunft! Für Vollständigkeit und Richtigkeit von dargestellten Leitungen wird keine Gewähr übernommen. Die Vervielfältigung ist nur für eigene, dienstliche Zwecke gestattet.
Kartengrundlage ALKIS® und ATKIS® (Herausgeber LVermGeo SH).

Auszug aus der Fachdatenkarte

Maßstab: 1:460
Erstellt am: 22.01.2026
Bearbeiter: B.Tanck


Gemarkung: Husum
Flur: 30
Flurst. Nr. (Zähler): 55
Flurst. Nr. (Nenner): 20

Stadt Husum
Der Bürgermeister
Zingel 10
25813 Husum




Widmung

Kuhgräsung (Teilstück)

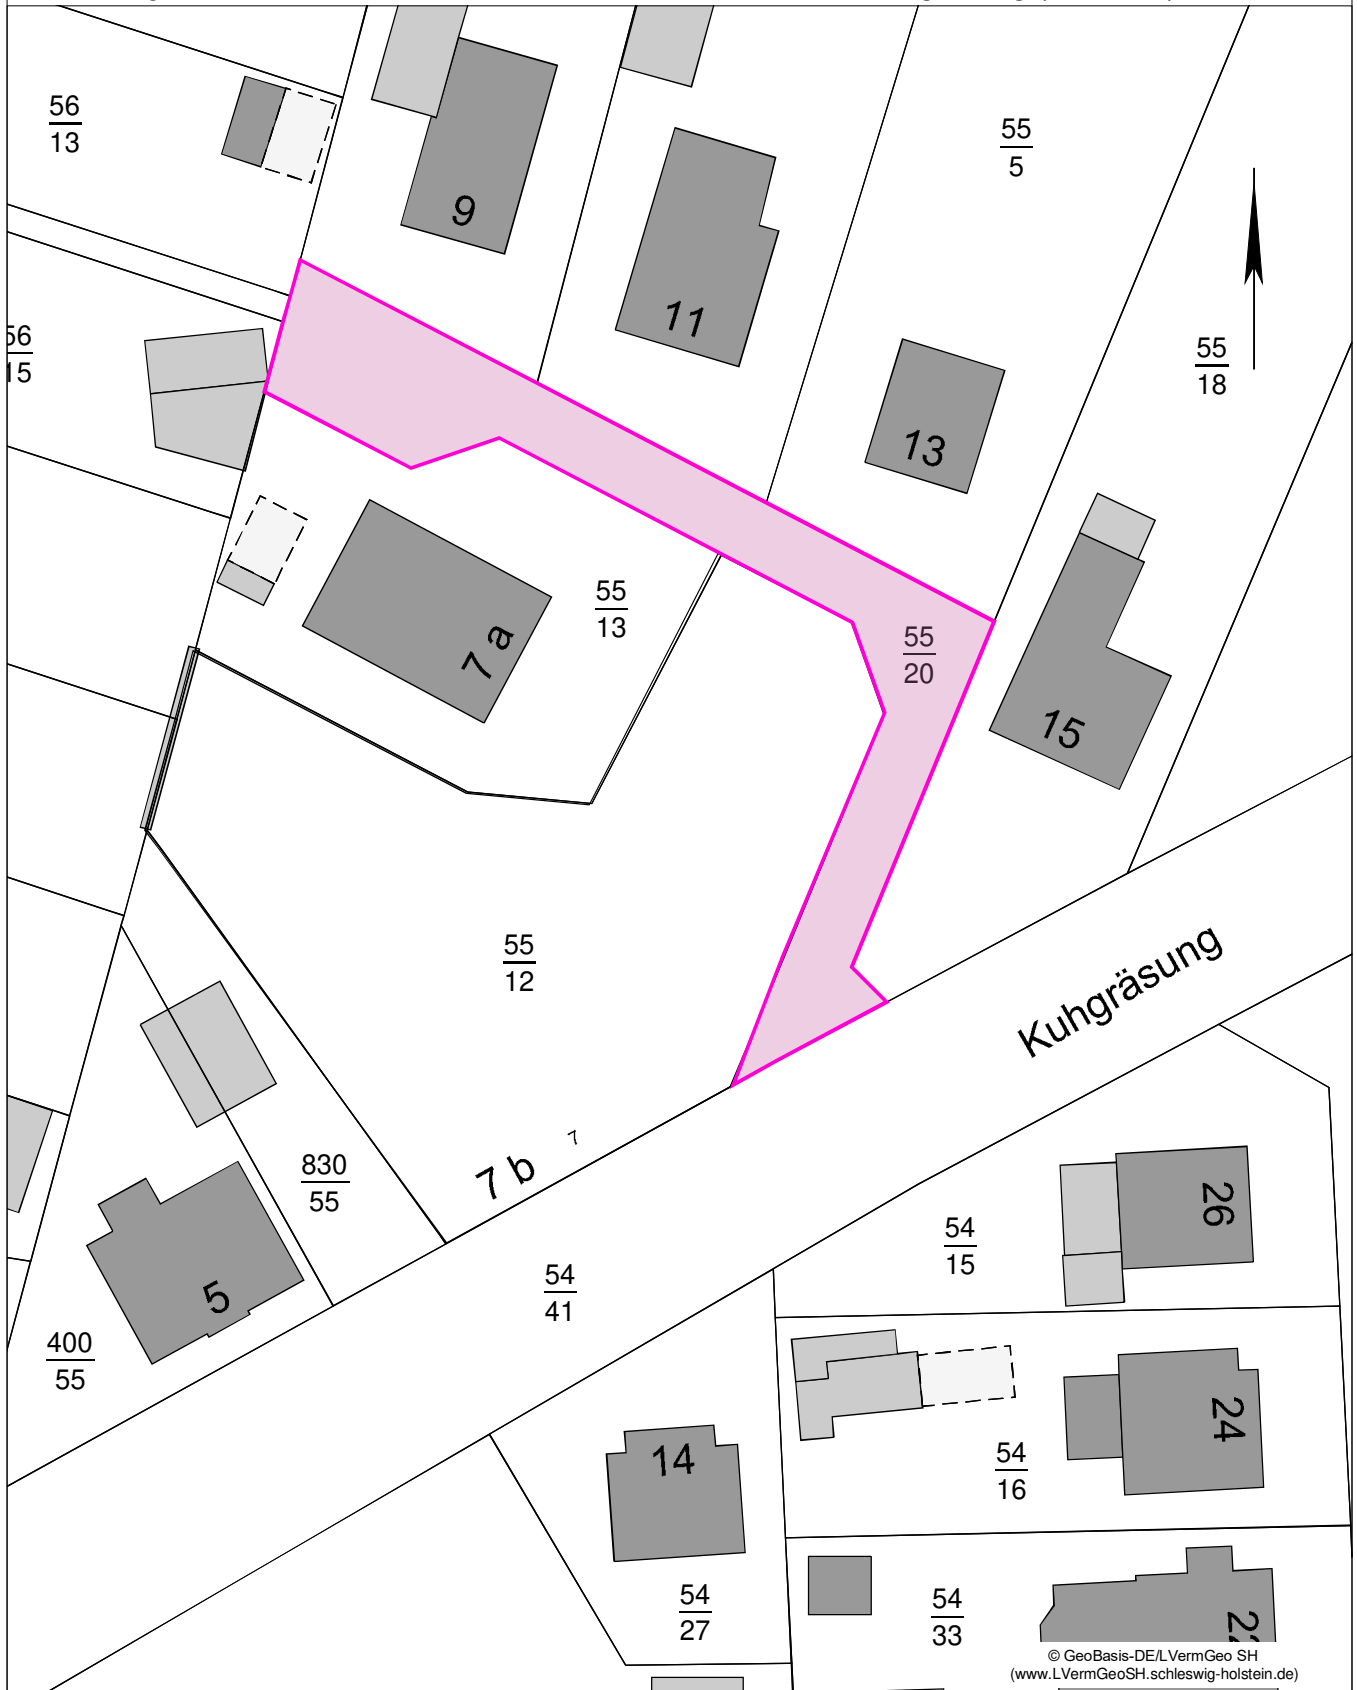

Dieser Planauszug dient nur der Übersicht und ersetzt keine Liegenschaftsauskunft! Für Vollständigkeit und Richtigkeit von dargestellten Leitungen wird keine Gewähr übernommen. Die Vervielfältigung ist nur für eigene, dienstliche Zwecke gestattet.
Kartengrundlage ALKIS® und ATKIS® (Herausgeber LVermGeo SH).

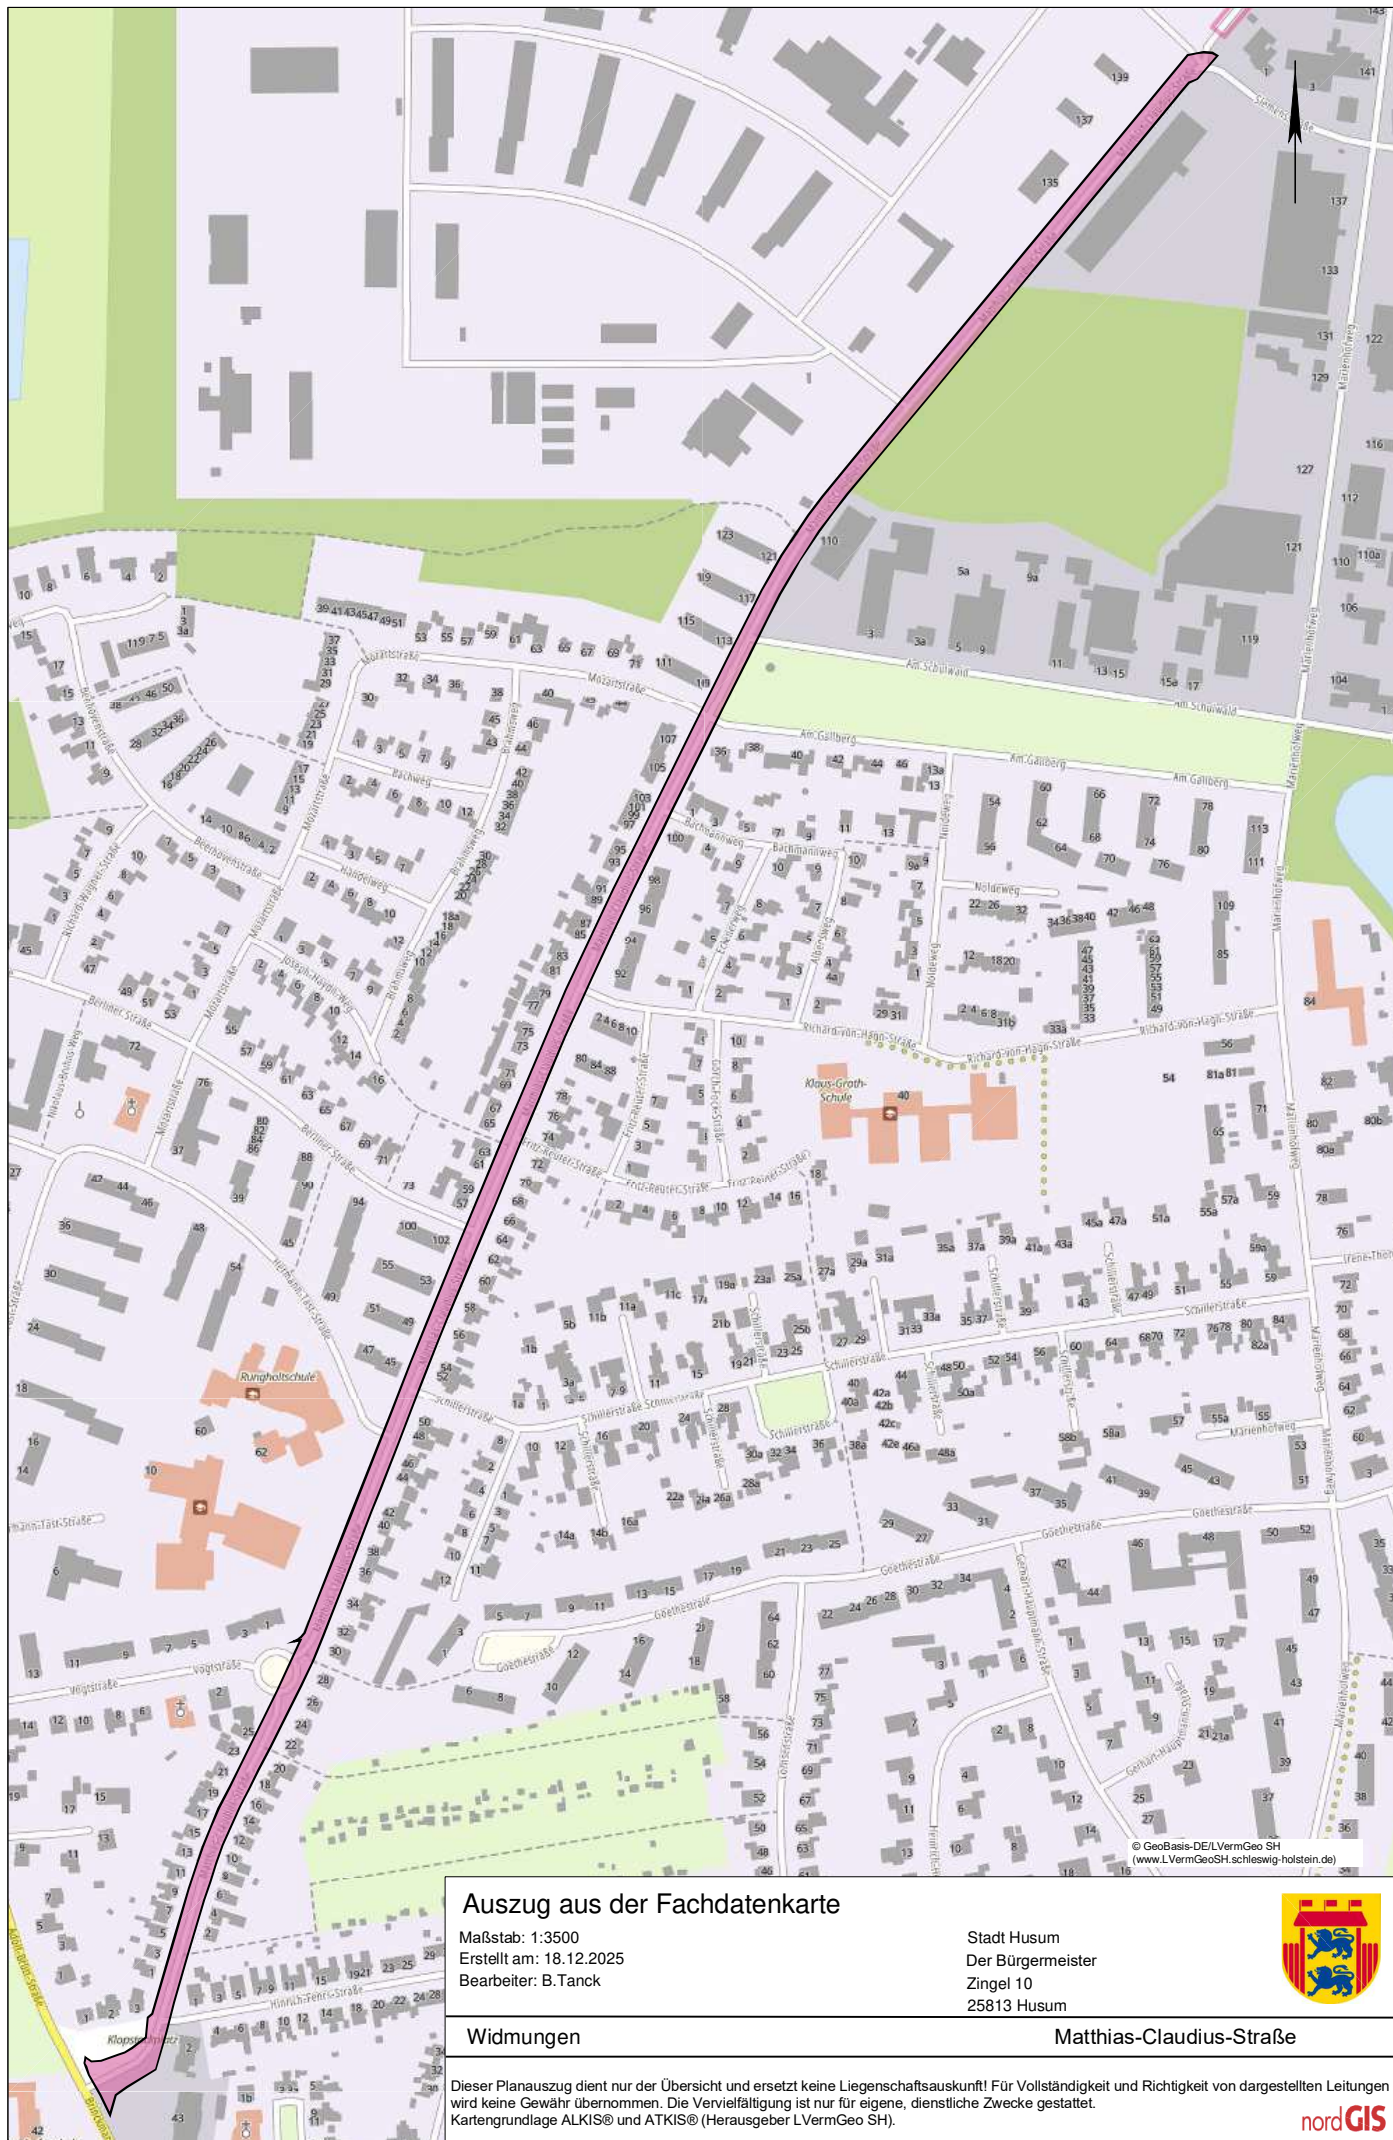

Auszug aus der Fachdatenkarte

Maßstab: 1:3500
Erstellt am: 18.12.2025
Bearbeiter: B.Tanck

Stadt Husum
Der Bürgermeister
Zingel 10
25813 Husum




Widmungen

Matthias-Claudius-Straße

Dieser Planauszug dient nur der Übersicht und ersetzt keine Liegenschaftsauskunft! Für Vollständigkeit und Richtigkeit von dargestellten Leitungen wird keine Gewähr übernommen. Die Vervielfältigung ist nur für eigene, dienstliche Zwecke gestattet.
Kartengrundlage ALKIS® und ATKIS® (Herausgeber LVerGeo SH).

nordGIS

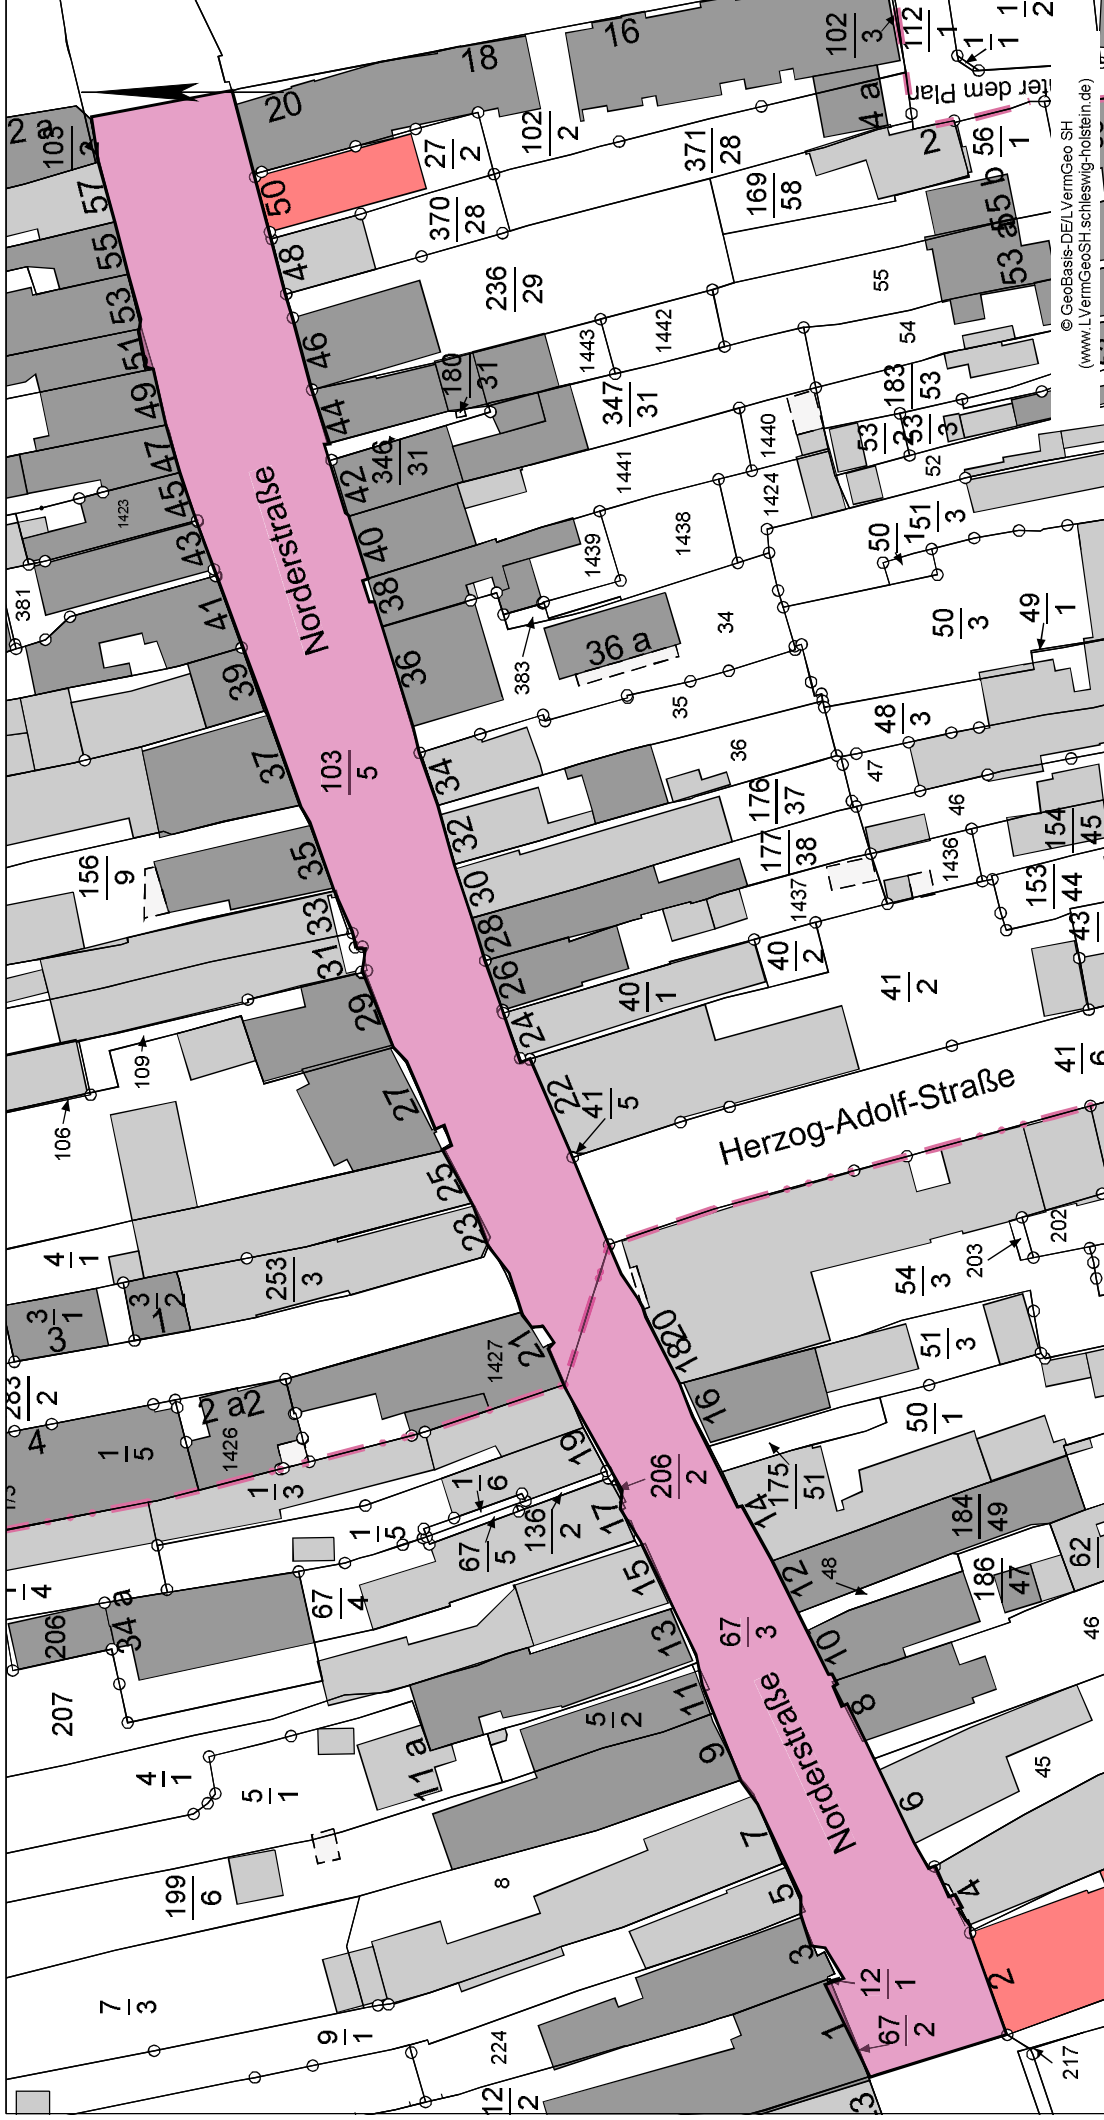

Auszug aus der Fachdatenkarte

Maßstab: 1:957

Erstellt am: 15.01.2026

Bearbeiter: B. Tanck

Widmungen

Norderstraße



Stadt Husum


Der Bürgermeister

Zingel 10

25813 Husum

nordGIS

Dieser Planauszug dient nur der Übersicht und ersetzt keine Liegenschaftsauskunft! Für Vollständigkeit und Richtigkeit dargestellter Leitungen wird keine Gewähr übernommen. Die Vervielfältigung ist nur für eigene, dienstliche Zwecke gestattet.
Kartengrundlage ALKIS® und ATKIS® (Herausgeber LVermGeo SH).

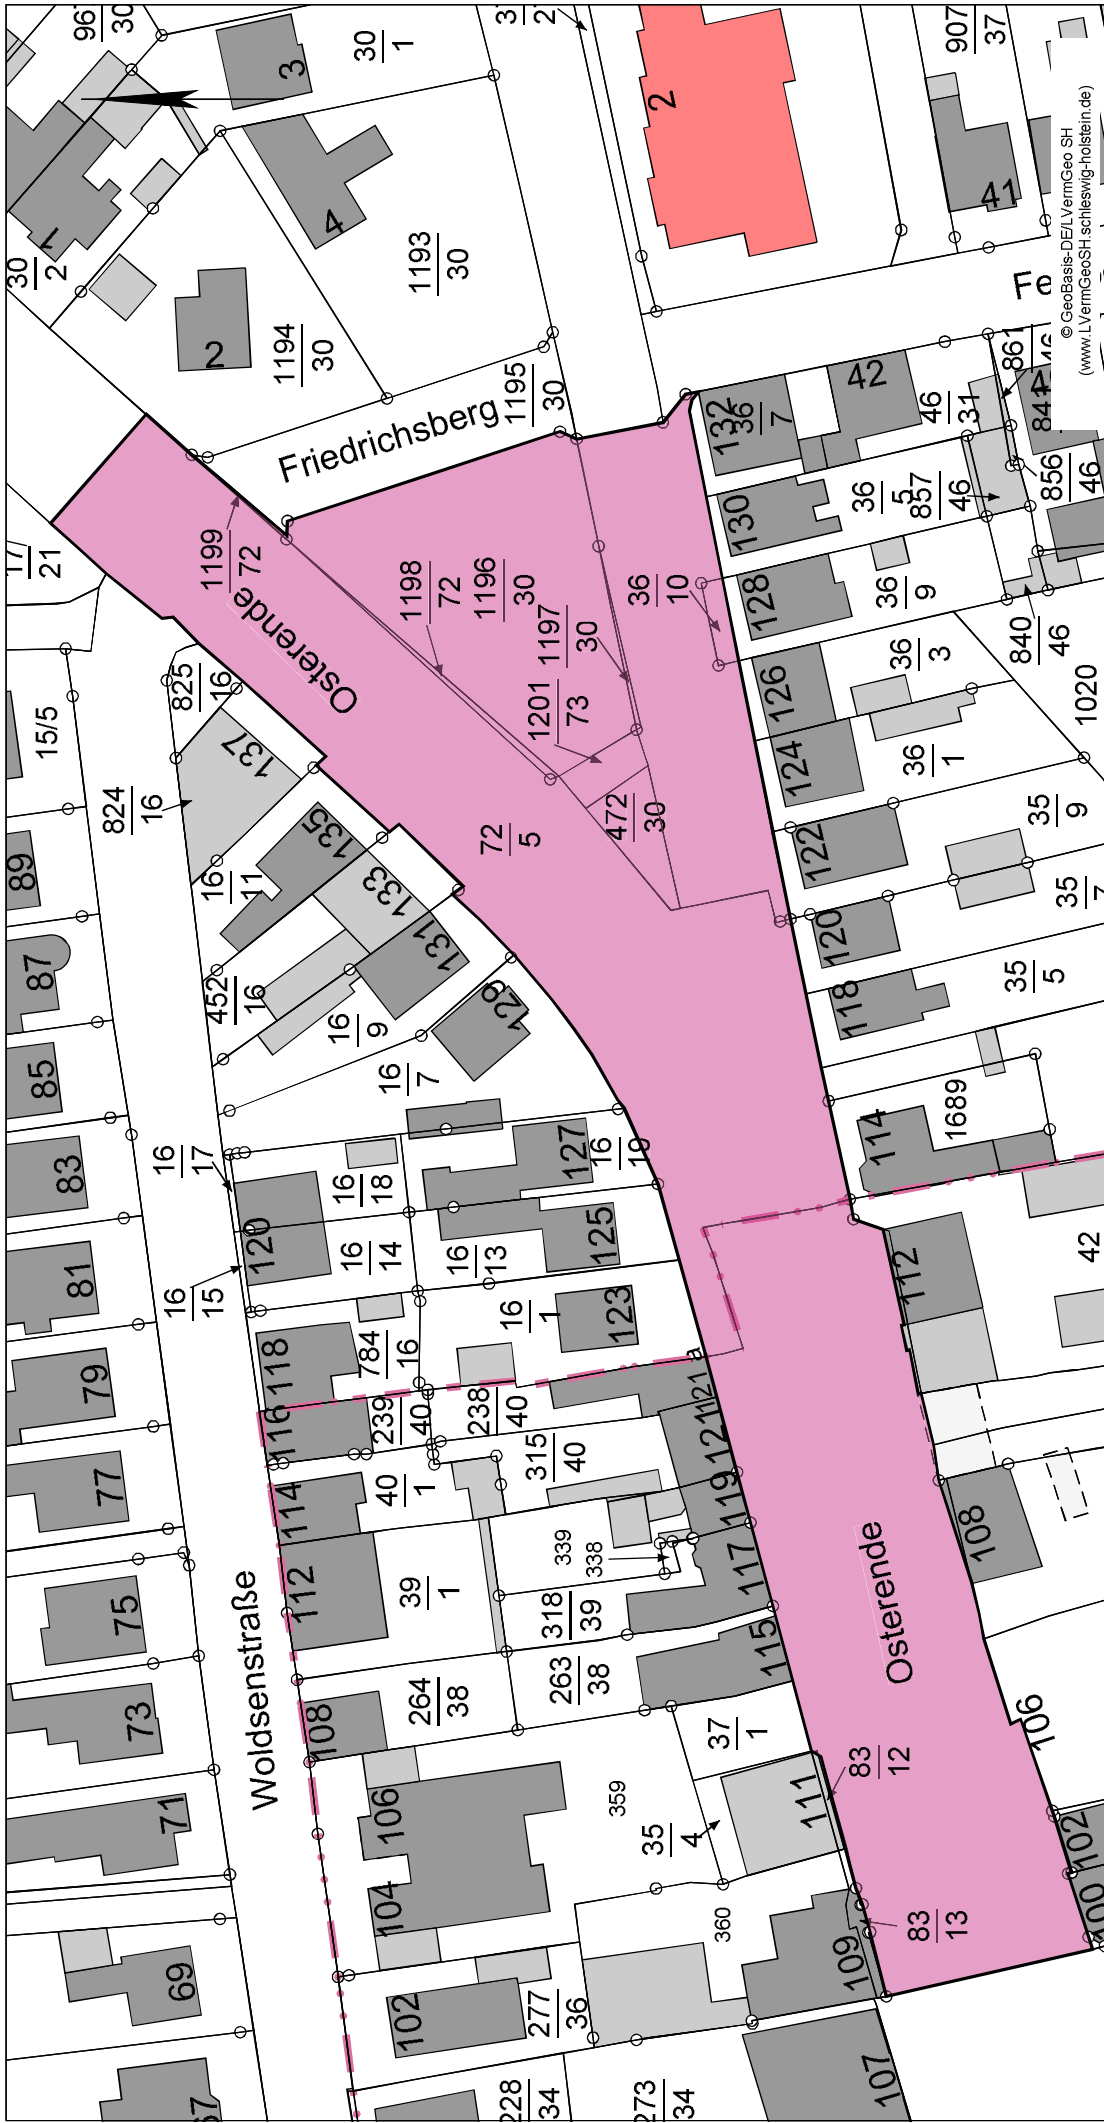

Auszug aus der Fachdatenkarte

Maßstab: 1:895
Erstellt am: 20.01.2026
Bearbeiter: B. Tanck

Widmungen


Osterode



Stadt Husum
Der Bürgermeister
Zingel 10
25813 Husum

nordGIS

Dieser Planauszug dient nur der Übersicht und ersetzt keine Liegenschaftsauskunft! Für Vollständigkeit und Richtigkeit dargestellter Leitungen wird keine Gewähr übernommen. Die Vervielfältigung ist nur für eigene, dienstliche Zwecke gestattet.
Kartengrundlage ALKIS® und ATKIS® (Herausgeber LVermGeo SH).

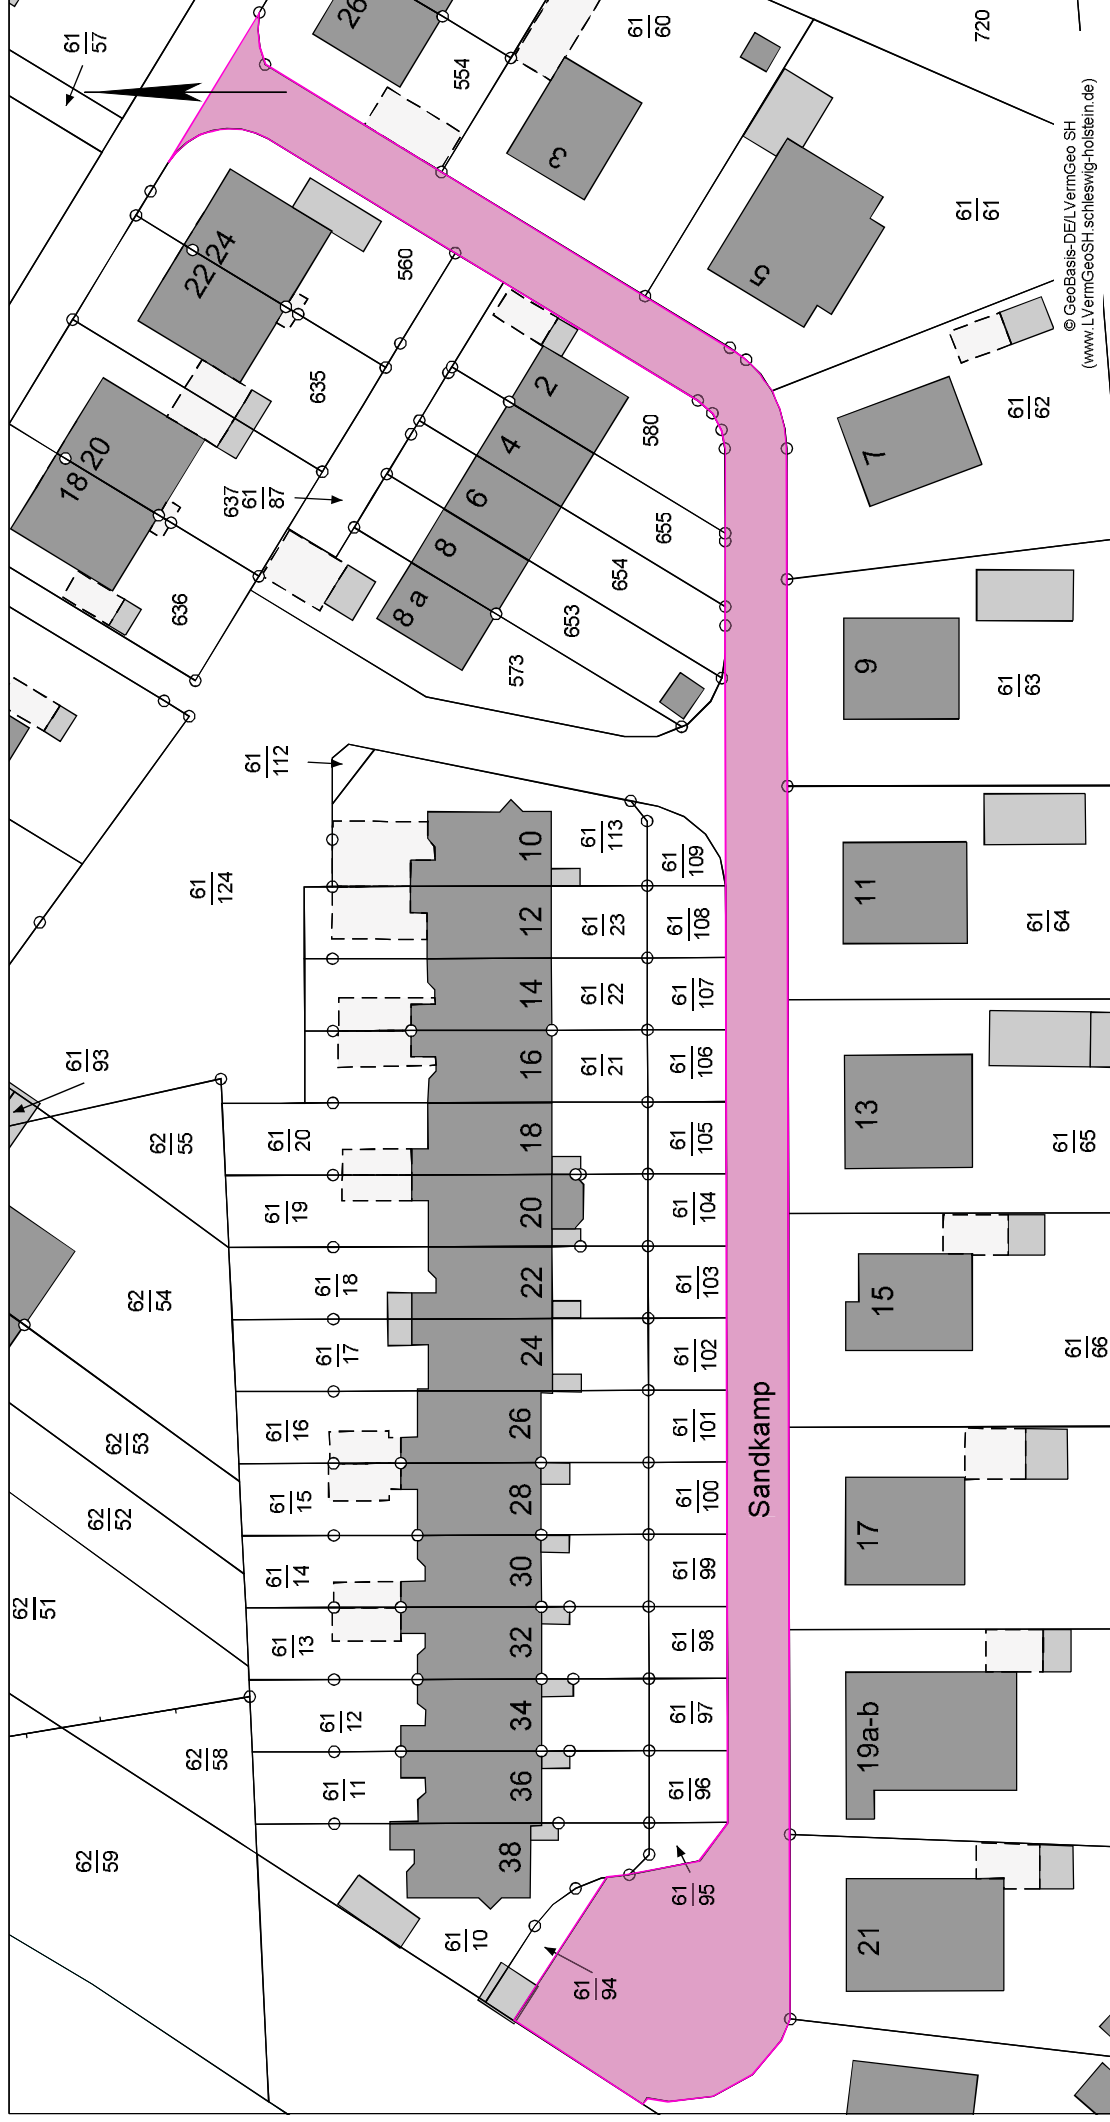

Stadt Husum
Der Bürgermeister
Zingel 10
25813 Husum



Auszug aus der Fachdatenkarte

Maßstab: 1:672

Erstellt am: 15.12.2025

Bearbeiter: B. Tanck

Widmungen

Sandkamp

Dieser Planauszug dient nur der Übersicht und ersetzt keine Liegenschaftsauskunft! Für Vollständigkeit und Richtigkeit dargestellter Leitungen wird keine Gewähr übernommen. Die Vervielfältigung ist nur für eigene, dienstliche Zwecke gestattet.

Kartengrundlage ALKIS® und ATKIS® (Herausgeber LVermGeo SH).

Auszug aus der Fachdatenkarte


Maßstab: 1:230
Erstellt am: 15.01.2026
Bearbeiter: B.Tanck

Stadt Husum
Der Bürgermeister
Zingel 10
25813 Husum



Widmungen

Geh- und Radweg Klopstockplatz

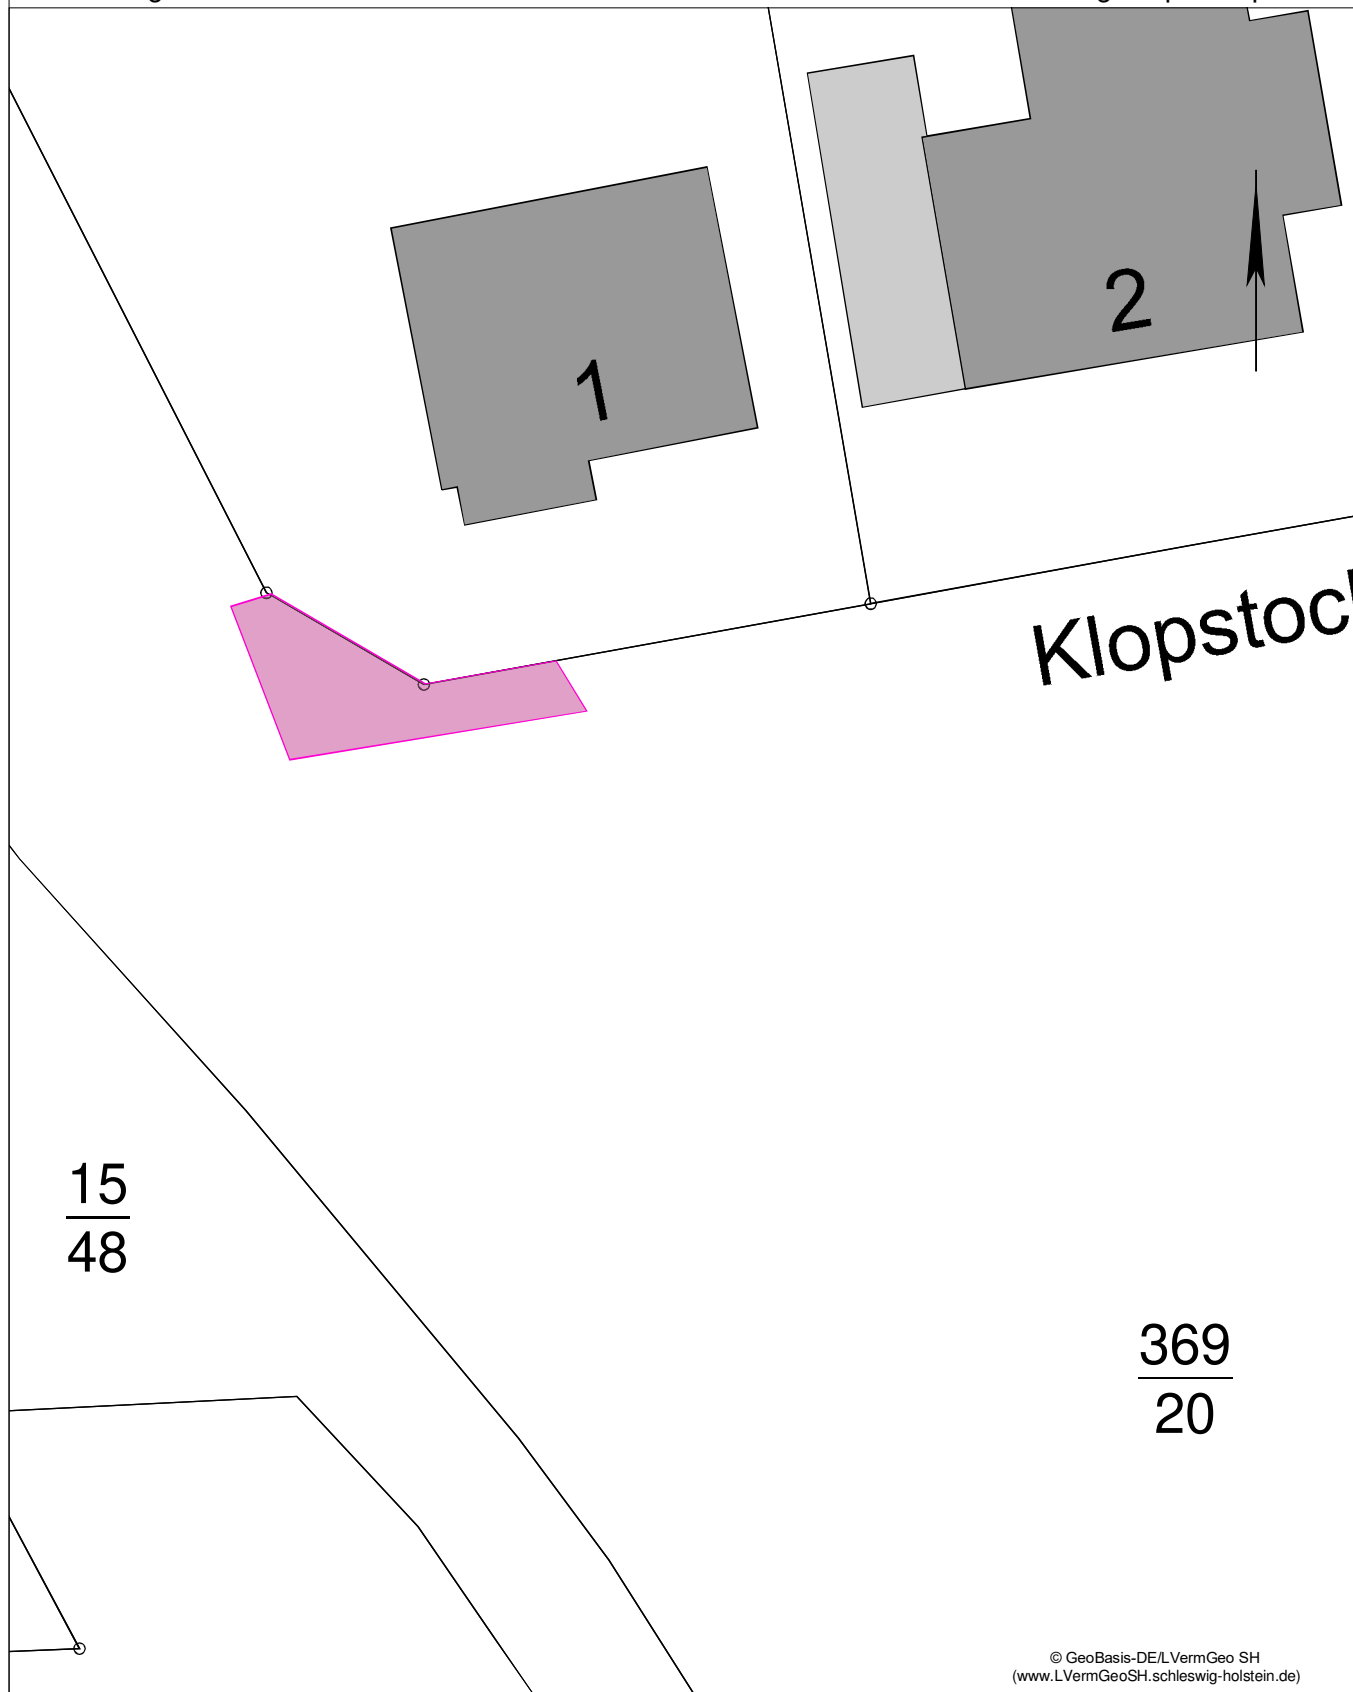

© GeoBasis-DE/LVermGeo SH
(www.LVermGeoSH.schleswig-holstein.de)

Dieser Planauszug dient nur der Übersicht und ersetzt keine Liegenschaftsauskunft! Für Vollständigkeit und Richtigkeit von dargestellten Leitungen wird keine Gewähr übernommen. Die Vervielfältigung ist nur für eigene, dienstliche Zwecke gestattet.
Kartengrundlage ALKIS® und ATKIS® (Herausgeber LVermGeo SH).

nordGIS

Auszug aus der Fachdatenkarte

Maßstab: 1:460
Erstellt am: 15.12.2025
Bearbeiter: B.Tanck

Stadt Husum
Der Bürgermeister
Zingel 10
25813 Husum



Widmungen

Gen-und Radweg zw. Sandkamp
und Eibenweg



Dieser Planauszug dient nur der Übersicht und ersetzt keine Liegenschaftsauskunft! Für Vollständigkeit und Richtigkeit von dargestellten Leitungen wird keine Gewähr übernommen. Die Vervielfältigung ist nur für eigene, dienstliche Zwecke gestattet.
Kartengrundlage ALKIS® und ATKIS® (Herausgeber LVermGeo SH).

Auszug aus der Fachdatenkarte


Maßstab: 1:250
Erstellt am: 15.12.2025
Bearbeiter: B.Tanck

Stadt Husum
Der Bürgermeister
Zingel 10
25813 Husum



Widmungen

Spielplatz Sandkamp

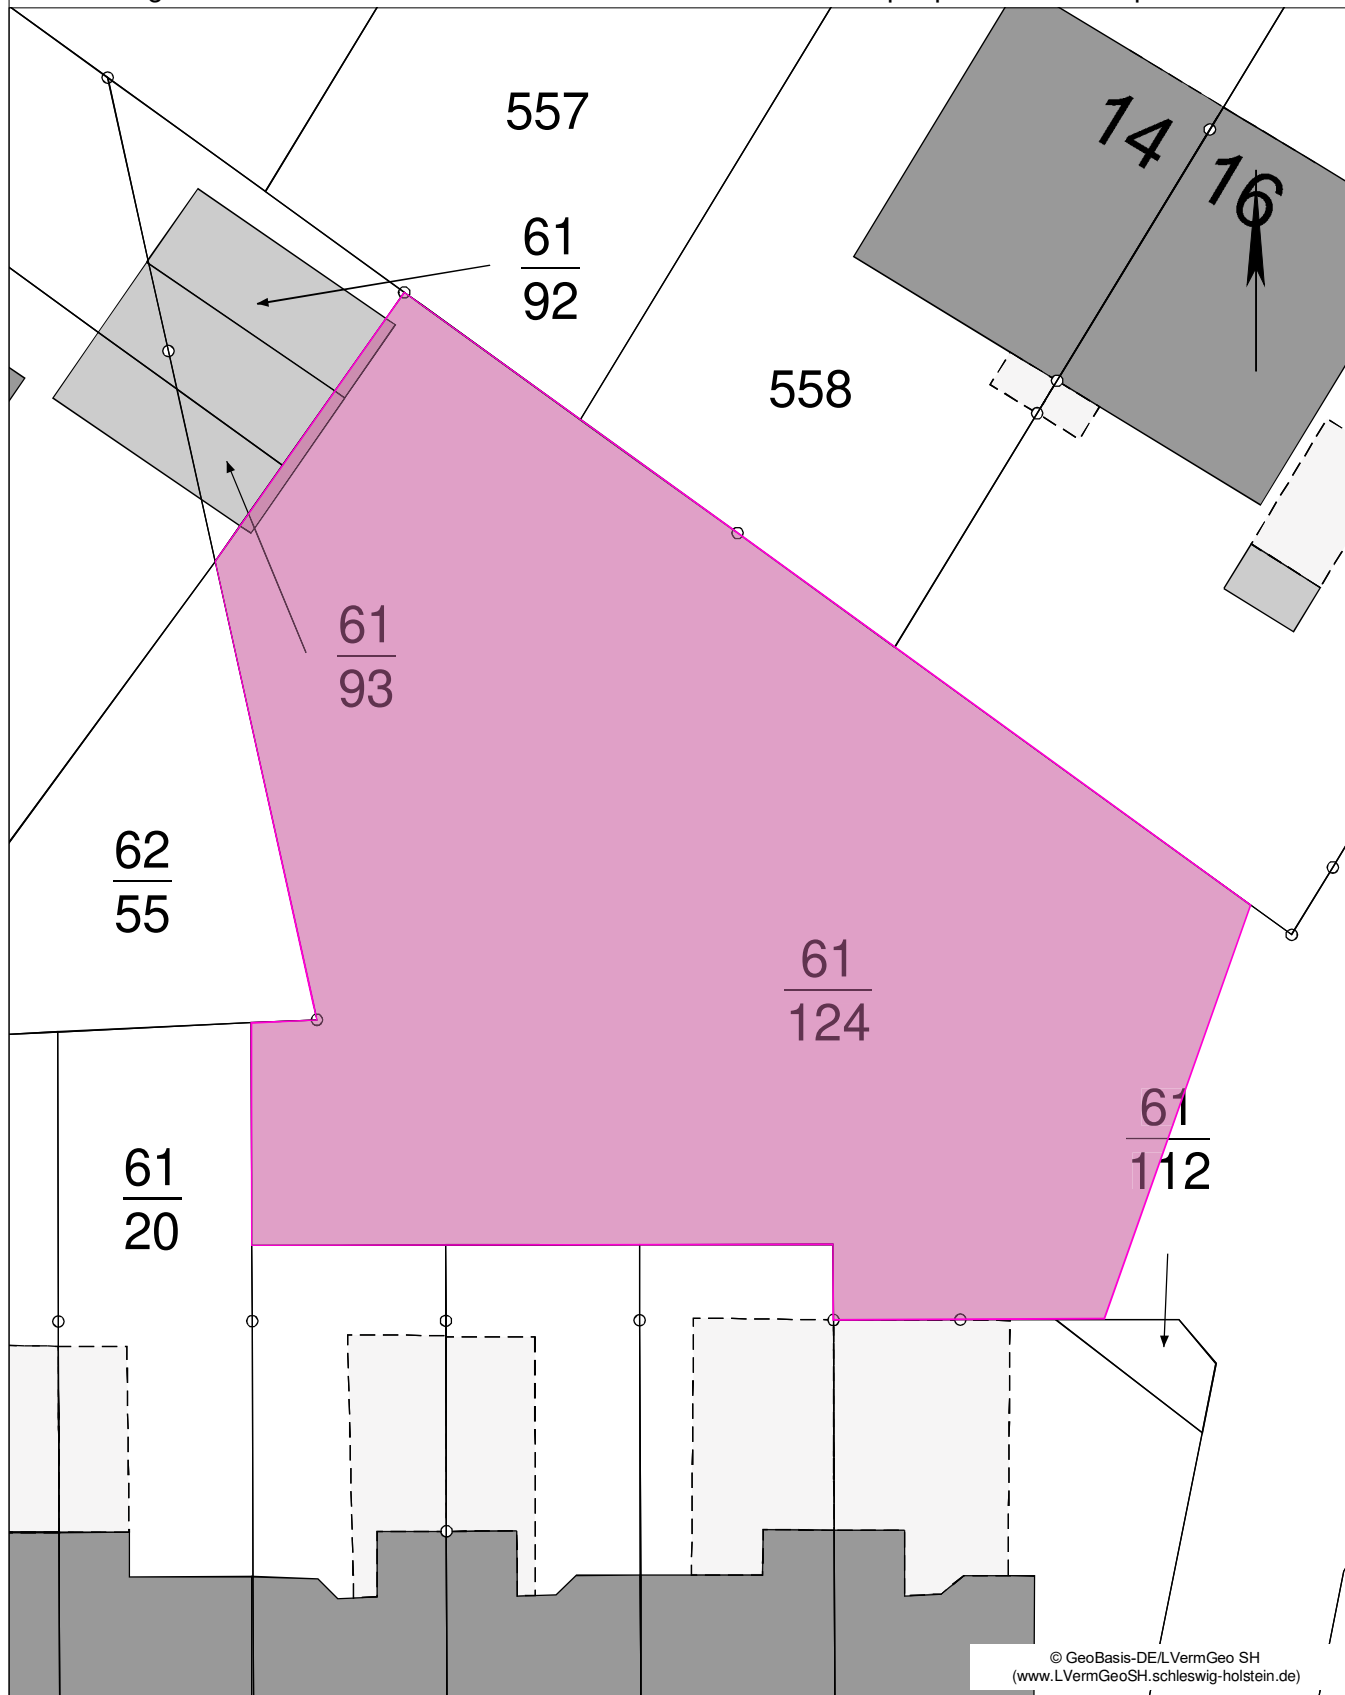

© GeoBasis-DE/LVermGeo SH
(www.LVermGeoSH.schleswig-holstein.de)

Dieser Planauszug dient nur der Übersicht und ersetzt keine Liegenschaftsauskunft! Für Vollständigkeit und Richtigkeit von dargestellten Leitungen wird keine Gewähr übernommen. Die Vervielfältigung ist nur für eigene, dienstliche Zwecke gestattet.
Kartengrundlage ALKIS® und ATKIS® (Herausgeber LVermGeo SH).

nordGIS