



## Öffentliche Bekanntmachung

**Widmung von Straßen, Wegen und Plätzen  
gemäß § 6 des Straßen- und Wegegesetzes des Landes Schleswig-Holstein (StrWG)  
vom 25. November 2003  
im Bereich Norderschlag (B-Pläne Nrn. 48 und 49)**

1. Die Stadt Husum, als Trägerin der Straßenbaulast, widmet hiermit gemäß § 6 StrWG folgende Straßen dem öffentlichen Verkehr:
  - a) **Bötjer-Basch-Weg (nördlicher u. südlicher Teilbereich)**  
Gemarkung Husum, Flur 34, Flurstück 465 (tlw.)
  - b) **Deichgrafenring**  
Gemarkung Husum, Flur 34, Flurstück 467
  - c) **Eekenhof**  
Gemarkung Husum, Flur 34, Flurstück 466 (tlw.) sowie Gemarkung Husum, Flur 34, Flurstück 344 (tlw.)
  - d) **Elke-Volkerts-Weg**  
Gemarkung Husum, Flur 34, Flurstück 463
  - e) **Hauke-Haien-Ring (nördlicher Teilbereich)**  
Gemarkung Husum, Flur 34, Flurstück 349 (tlw.)
  - f) **Lena-Wies-Ring**  
Gemarkung Husum, Flur 34, Flurstück 464 (tlw.) sowie Gemarkung Husum, Flur 34, Flurstück 344 (tlw.)
  - g) **Norderschlag**  
Gemarkung Husum, Flur 34, Flurstück 344 (tlw.) sowie Gemarkung Husum, Flur 34, Flurstück 336
  - h) **Pole-Poppenspäler-Ring (südlicher Teilbereich)**  
Gemarkung Husum, Flur 34, Flurstück 345 (tlw.)
  - i) **Schimmelreiterweg (restlicher Teilbereich)**  
Gemarkung Husum, Flur 34, Flurstück 462 (tlw.)

Die Einstufung der unter **Nr. 1 a - i** aufgeführten Straßen erfolgt gemäß § 3 Abs. 1 Nr. 3 a StrWG als Ortsstraßen (Gemeindestraßen).

Eine Beschränkung auf bestimmte Benutzungsarten wird nicht verfügt.

2. Die Stadt Husum, als Trägerin der Straßenbaulast, widmet hiermit gemäß § 6 StrWG folgende Wege dem öffentlichen Verkehr:
  - a) **Rad- und Gehweg (Nord-Süd Verbindungsweg) zwischen dem Bötjer-Basch-Weg**  
Gemarkung Husum, Flur 34, Flurstück 465 (tlw.)

- b) **Rad- und Gehweg (Verbindungsweg) zwischen Bötjer-Basch-Weg und Norderschlag**  
Gemarkung Husum, Flur 34, Flurstück 465 (tlw.) sowie Gemarkung Husum, Flur 34, Flurstück 344 (tlw.)
- c) **Rad- und Gehweg (Verbindungsweg) zwischen Eekenhof und Friedrichstraße**  
Gemarkung Husum, Flur 34, Flurstück 466 (tlw.)
- d) **Rad- und Gehweg (Verbindungsweg) zw. Hauke-Haien-Ring und Friedrichstraße**  
Gemarkung Husum, Flur 34, Flurstück 349 (tlw.)
- e) **Rad- und Gehweg (Verbindungsweg) zw. Lena-Wies-Ring und Schimmelreiterweg**  
Gemarkung Husum, Flur 34, Flurstück 464 (tlw.) sowie Gemarkung Husum, Flur 34, Flurstück 462 (tlw.)
- f) **Rad- und Gehweg (Verbindungsweg) zwischen Norderschlag und Mia-Ketelsen-Weg**  
Gemarkung Husum, Flur 34, Flurstück 344 (tlw.)
- g) **Rad- und Gehweg (Verbindungsweg) zwischen Pole-Poppenspäler-Ring und Mia-Ketelsen-Weg**  
Gemarkung Husum, Flur 34, Flurstück 345 (tlw.)
- h) **Rad- und Gehweg (Verbindungsweg) zw. Schimmelreiterweg und Mia-Ketelsen-Weg**  
Gemarkung Husum, Flur 34, Flurstück 462 (tlw.)
- i) **Rad- und Gehweg (Verbindungsweg) zw. Pole-Poppenspäler-Ring, Am Lundberg, Hauke-Haien-Ring und Norderschlag**  
Gemarkung Husum, Flur 34, Flurstück 348 (tlw.)

Die Einstufung der unter **Nr. 2 a – i** aufgeführten Wege erfolgt gemäß § 3 Abs. 1 Nr. 4 b StrWG als beschränkt öffentliche Straßen (sonstige öffentliche Straßen), die auf den Verkehr mit Fahrrädern und zu Fuß beschränkt sind.

Die genannten Flurstücke befinden sich im Eigentum der Stadt Husum und sind in den beigefügten Karten farblich hervorgehoben. Die Karten sind Bestandteil der Widmungsverfügung.

Die öffentliche Bekanntmachung dieser Allgemeinverfügung erfolgt gem. § 15 Abs. 4 der Hauptsatzung der Stadt Husum im Internet unter [www.husum.de](http://www.husum.de) und gilt am Tage nach der öffentlichen Bekanntmachung als bekanntgegeben.

Gegen diese Widmungsverfügung kann innerhalb eines Monats nach Bekanntgabe Widerspruch erhoben werden. Der Widerspruch ist bei der Stadt Husum, Der Bürgermeister, Zingel 10, 25813 Husum, schriftlich oder zur Niederschrift einzulegen.

Husum, 12.04.2018

gez.

Uwe Schmitz

## Auszug aus der Fachdatenkarte

Maßstab: 1:600

Erstellt am: 20.02.2018

Bearbeiter: Wittig



© LVerm Geo

Dieser Planauszug dient nur der Übersicht und ersetzt keine Liegenschafts-/Leitungsauskunft! Für Vollständigkeit und Richtigkeit von dargestellten Leitungen wird keine Gewähr übernommen. Die Vervielfältigung ist nur für eigene, dienstliche Zwecke gestattet. Kartengrundlage ATKIS/ALKIS (Herausgeber Landesvermessungsamt Schleswig-Holstein).

nordGIS

## Auszug aus der Fachdatenkarte

Maßstab: 1:750  
Erstellt am: 20.02.2018  
Bearbeiter: Wittig

Gemarkung: Husum  
Flur: 34  
Flurst. Nr. (Zähler): 467  
Flurst. Nr. (Nenner):




Dieser Planauszug dient nur der Übersicht und ersetzt keine Liegenschafts-/Leitungsauskunft! Für Vollständigkeit und Richtigkeit von dargestellten Leitungen wird keine Gewähr übernommen. Die Vervielfältigung ist nur für eigene, dienstliche Zwecke gestattet. Kartengrundlage ATKIS/ALKIS (Herausgeber Landesvermessungsamt Schleswig-Holstein).

## Auszug aus der Fachdatenkarte

Maßstab: 1:1200

Erstellt am: 20.02.2018

Bearbeiter: Wittig

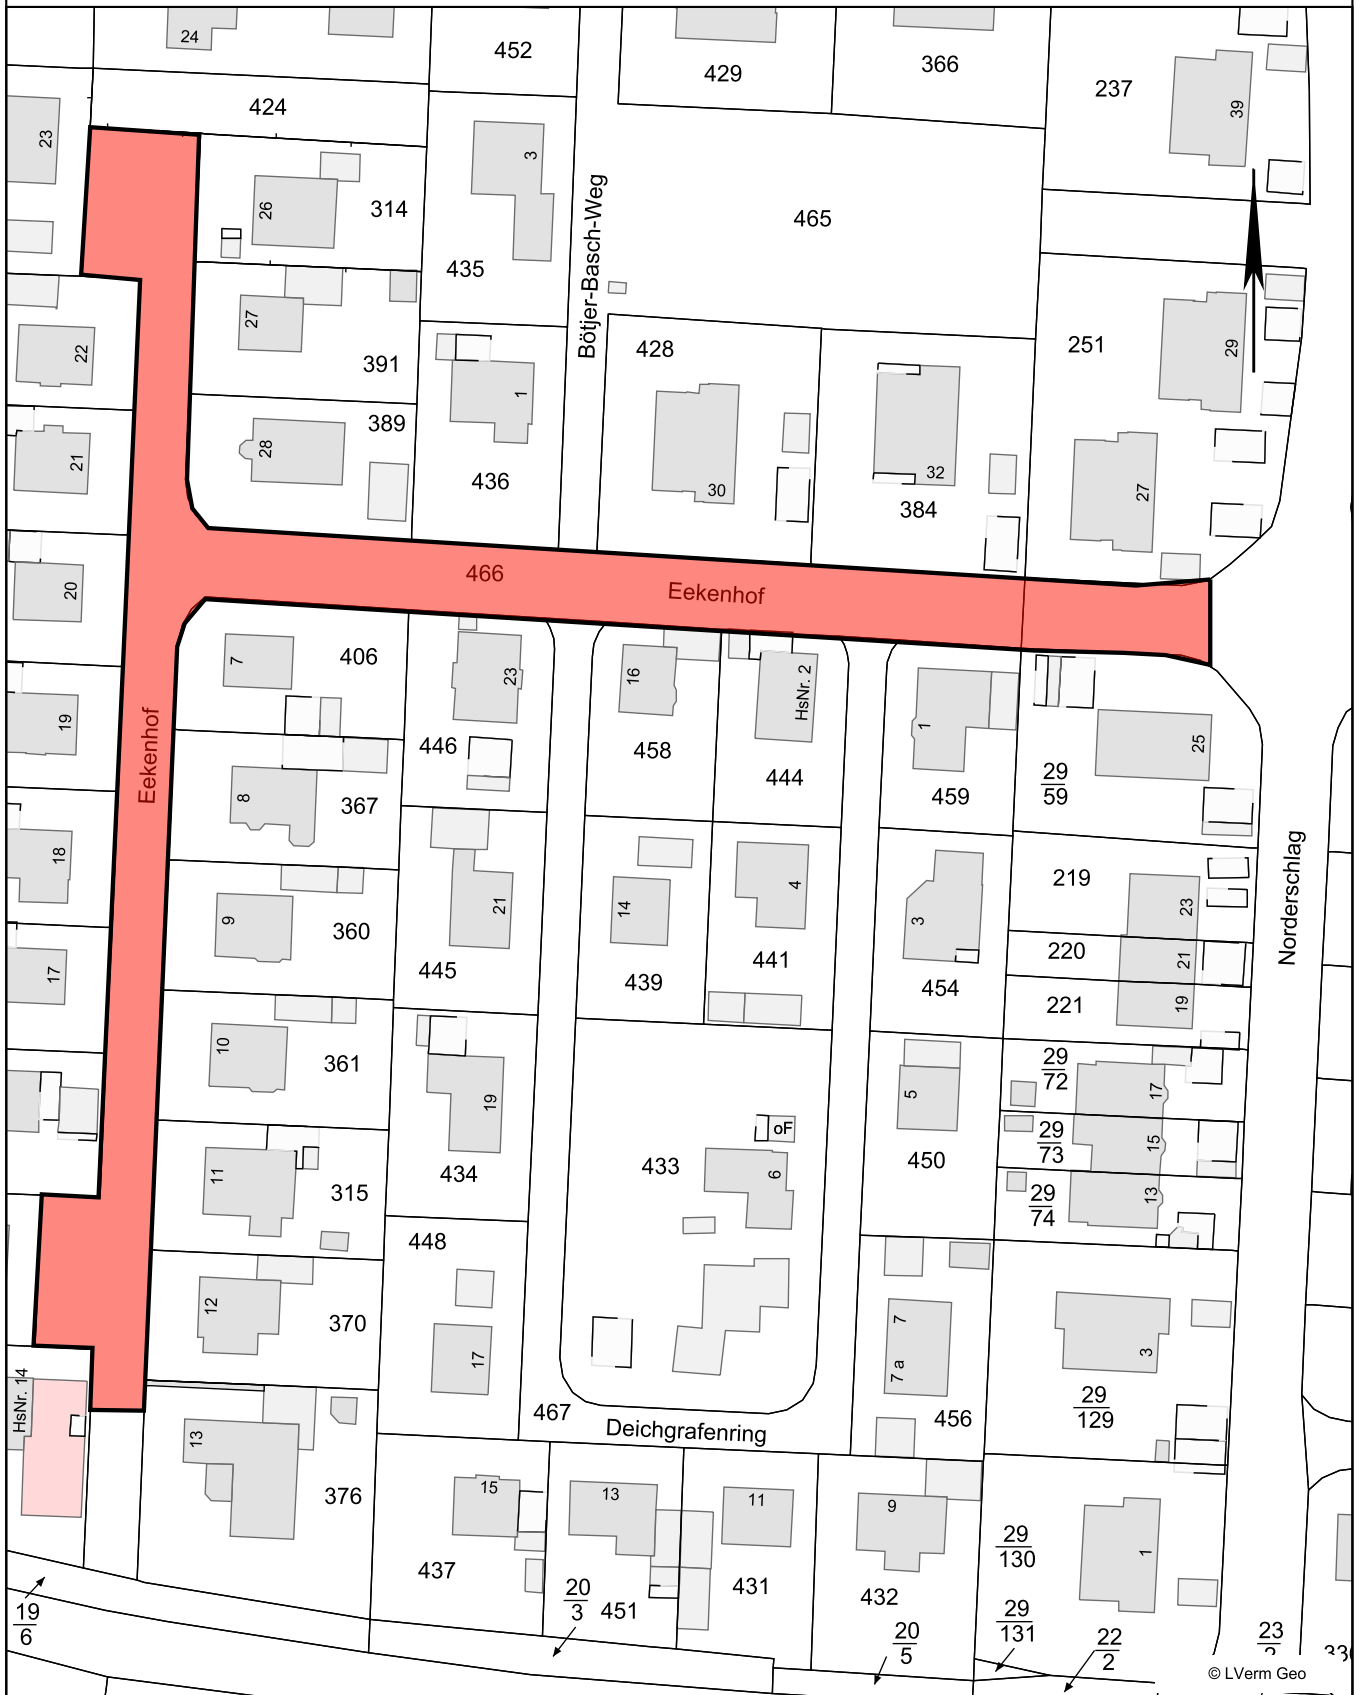


Dieser Planauszug dient nur der Übersicht und ersetzt keine Liegenschafts-/Leitungsauskunft! Für Vollständigkeit und Richtigkeit von dargestellten Leitungen wird keine Gewähr übernommen. Die Vervielfältigung ist nur für eigene, dienstliche Zwecke gestattet. Kartengrundlage ATKIS/ALKIS (Herausgeber Landesvermessungsamt Schleswig-Holstein).

nordGIS

## Auszug aus der Fachdatenkarte

Maßstab: 1:1000  
Erstellt am: 20.02.2018  
Bearbeiter: Wittig

Gemarkung: Husum  
Flur: 34  
Flurst. Nr. (Zähler): 463  
Flurst. Nr. (Nenner):

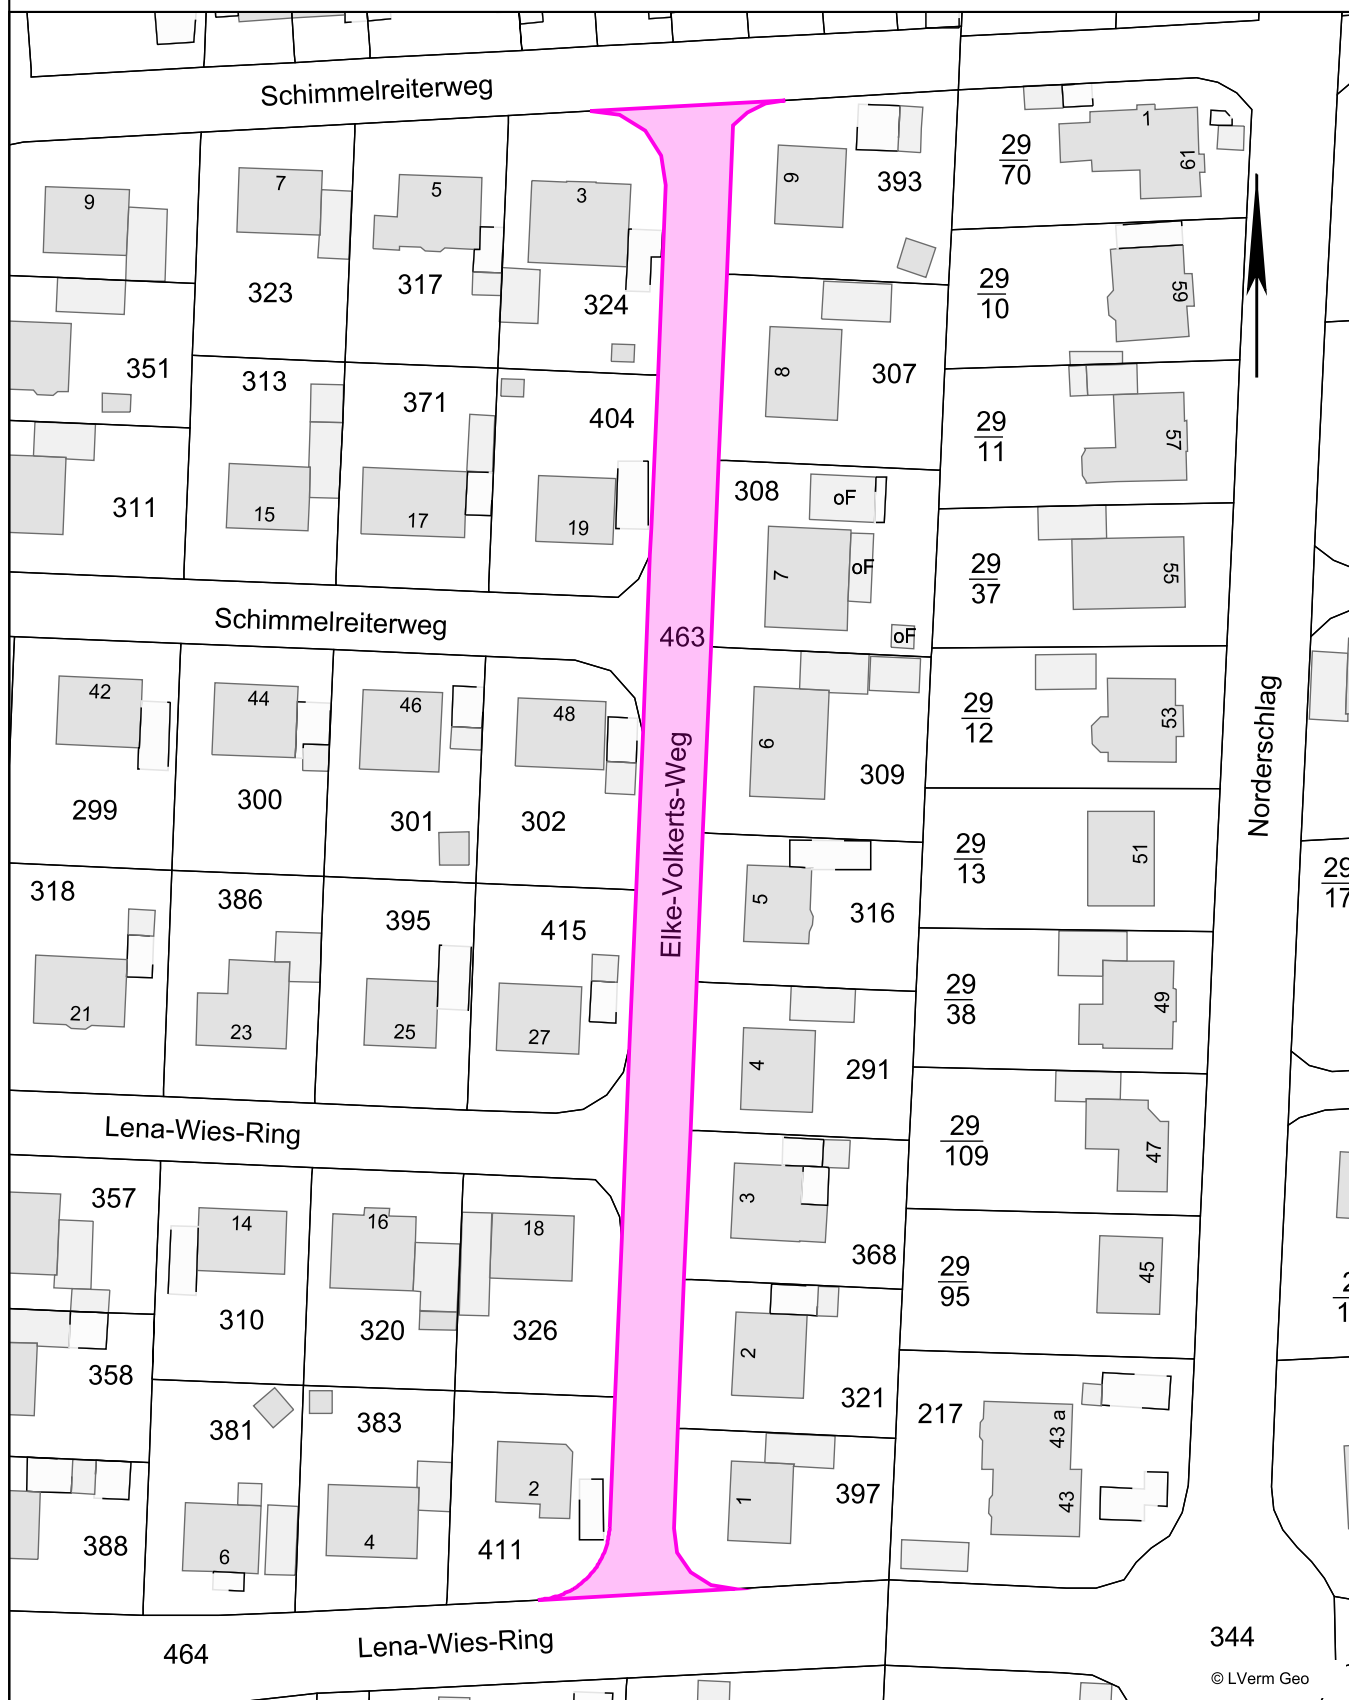

Dieser Planauszug dient nur der Übersicht und ersetzt keine Liegenschafts-/Leitungsauskunft! Für Vollständigkeit und Richtigkeit von dargestellten Leitungen wird keine Gewähr übernommen. Die Vervielfältigung ist nur für eigene, dienstliche Zwecke gestattet. Kartengrundlage ATKIS/ALKIS (Herausgeber Landesvermessungsamt Schleswig-Holstein).

Maßstab: 1:750  
Erstellt am: 20.02.2018  
Bearbeiter: Wittig

nordGIS

1 f) Lena-Wies-Ring - Gemarkung Husum, Flur 34, Flurstück 464 (tlw.) u. Flurstück 344 (tlw.)



## Auszug aus der Fachdatenkarte

Maßstab: 1:1000

Erstellt am: 20.02.2018

Bearbeiter: Wittig

Dieser Planauszug dient nur der Übersicht und ersetzt keine Liegenschafts-/Leitungsauskunft! Für Vollständigkeit und Richtigkeit dargestellter Leitungen wird keine Gewähr übernommen. Die Vervielfältigung ist nur für eigene, dienstliche Zwecke gestattet. Kartengrundlage ATKIS/ALKIS (Herausgeber Landesvermessungsamt Schleswig-Holstein).

# Auszug aus der Fachdatenkarte

Maßstab: 1:2500

Erstellt am: 20.02.2018

Bearbeiter: Wittig



Dieser Planauszug dient nur der Übersicht und ersetzt keine Liegenschafts-/Leitungsauskunft! Für Vollständigkeit und Richtigkeit von dargestellten Leitungen wird keine Gewähr übernommen. Die Vervielfältigung ist nur für eigene, dienstliche Zwecke gestattet. Kartengrundlage ATKIS/ALKIS (Herausgeber Landesvermessungsamt Schleswig-Holstein).

nordGIS

1 h) Pole-Poppenspüler-Ring (südl. Teilbereich) - Gemarkung Husum, Flur 34, Flurstück 345 (tlw.)



## Auszug aus der Fachdatenkarte

Maßstab: 1:750

Erstellt am: 20.02.2018

Bearbeiter: Wittig

Dieser Planauszug dient nur der Übersicht und ersetzt keine Liegenschafts-/Leitungsauskunft! Für Vollständigkeit und Richtigkeit dargestellter Leitungen wird keine Gewähr übernommen. Die Vervielfältigung ist nur für eigene, dienstliche Zwecke gestattet. Kartengrundlage ATKIS/ALKIS (Herausgeber Landesvermessungsamt Schleswig-Holstein).

1 i) Schimmelreiterweg (restl. Teilbereich) - Gemarkung Husum, Flur 34, Flurstück 462 (tlw.)



## Auszug aus der Fachdatenkarte

Maßstab: 1:1000

Erstellt am: 20.02.2018

Bearbeiter: Wittig

Dieser Planauszug dient nur der Übersicht und ersetzt keine Liegenschafts-/Leitungsauskunft! Für Vollständigkeit und Richtigkeit dargestellter Leitungen wird keine Gewähr übernommen. Die Vervielfältigung ist nur für eigene, dienstliche Zwecke gestattet. Kartengrundlage ATKIS/ALKIS (Herausgeber Landesvermessungsamt Schleswig-Holstein).

## Auszug aus der Fachdatenkarte

Maßstab: 1:600

Erstellt am: 20.02.2018

Bearbeiter: Wittig



Dieser Planauszug dient nur der Übersicht und ersetzt keine Liegenschafts-/Leitungsauskunft! Für Vollständigkeit und Richtigkeit von dargestellten Leitungen wird keine Gewähr übernommen. Die Vervielfältigung ist nur für eigene, dienstliche Zwecke gestattet. Kartengrundlage ATKIS/ALKIS (Herausgeber Landesvermessungsamt Schleswig-Holstein).

nordGIS





## Auszug aus der Fachdatenkarte

Maßstab: 1:750

Erstellt am: 20.02.2018

Bearbeiter: Wittig



© LVerm Geo

Dieser Planauszug dient nur der Übersicht und ersetzt keine Liegenschafts-/Leitungsauskunft! Für Vollständigkeit und Richtigkeit von dargestellten Leitungen wird keine Gewähr übernommen. Die Vervielfältigung ist nur für eigene, dienstliche Zwecke gestattet. Kartengrundlage ATKIS/ALKIS (Herausgeber Landesvermessungsamt Schleswig-Holstein).

nordGIS

2e) Rad- u. Gehweg (Verbindungsweg) zwischen Lena-Wies-Ring und Schimmelreiterweg - Gemarkung Husum, Flur 34, Flurstück 464 (tlw.) sowie Flurstück 462 (tlw.)



## Auszug aus der Fachdatenkarte

Maßstab: 1:700

Erstellt am: 20.02.2018

Bearbeiter: Wittig

Dieser Planauszug dient nur der Übersicht und ersetzt keine Liegenschafts-/Leitungsauskunft! Für Vollständigkeit und Richtigkeit dargestellter Leitungen wird keine Gewähr übernommen. Die Vervielfältigung ist nur für eigene, dienstliche Zwecke gestattet. Kartengrundlage ATKIS/ALKIS (Herausgeber Landesvermessungsamt Schleswig-Holstein).

## Auszug aus der Fachdatenkarte

Maßstab: 1:750

Erstellt am: 20.02.2018

Bearbeiter: Wittig



Dieser Planauszug dient nur der Übersicht und ersetzt keine Liegenschafts-/Leitungsauskunft! Für Vollständigkeit und Richtigkeit von dargestellten Leitungen wird keine Gewähr übernommen. Die Vervielfältigung ist nur für eigene, dienstliche Zwecke gestattet. Kartengrundlage ATKIS/ALKIS (Herausgeber Landesvermessungsamt Schleswig-Holstein).

## Auszug aus der Fachdatenkarte

Maßstab: 1:750

Erstellt am: 20.02.2018

Bearbeiter: Wittig



Dieser Planauszug dient nur der Übersicht und ersetzt keine Liegenschafts-/Leitungsauskunft! Für Vollständigkeit und Richtigkeit von dargestellten Leitungen wird keine Gewähr übernommen. Die Vervielfältigung ist nur für eigene, dienstliche Zwecke gestattet. Kartengrundlage ATKIS/ALKIS (Herausgeber Landesvermessungsamt Schleswig-Holstein).

## Auszug aus der Fachdatenkarte

Maßstab: 1:700

Erstellt am: 20.02.2018

Bearbeiter: Wittig




Dieser Planauszug dient nur der Übersicht und ersetzt keine Liegenschafts-/Leitungsauskunft! Für Vollständigkeit und Richtigkeit von dargestellten Leitungen wird keine Gewähr übernommen. Die Vervielfältigung ist nur für eigene, dienstliche Zwecke gestattet. Kartengrundlage ATKIS/ALKIS (Herausgeber Landesvermessungsamt Schleswig-Holstein).

## Auszug aus der Fachdatenkarte

Maßstab: 1:1300

Erstellt am: 20.02.2018

Bearbeiter: Wittig

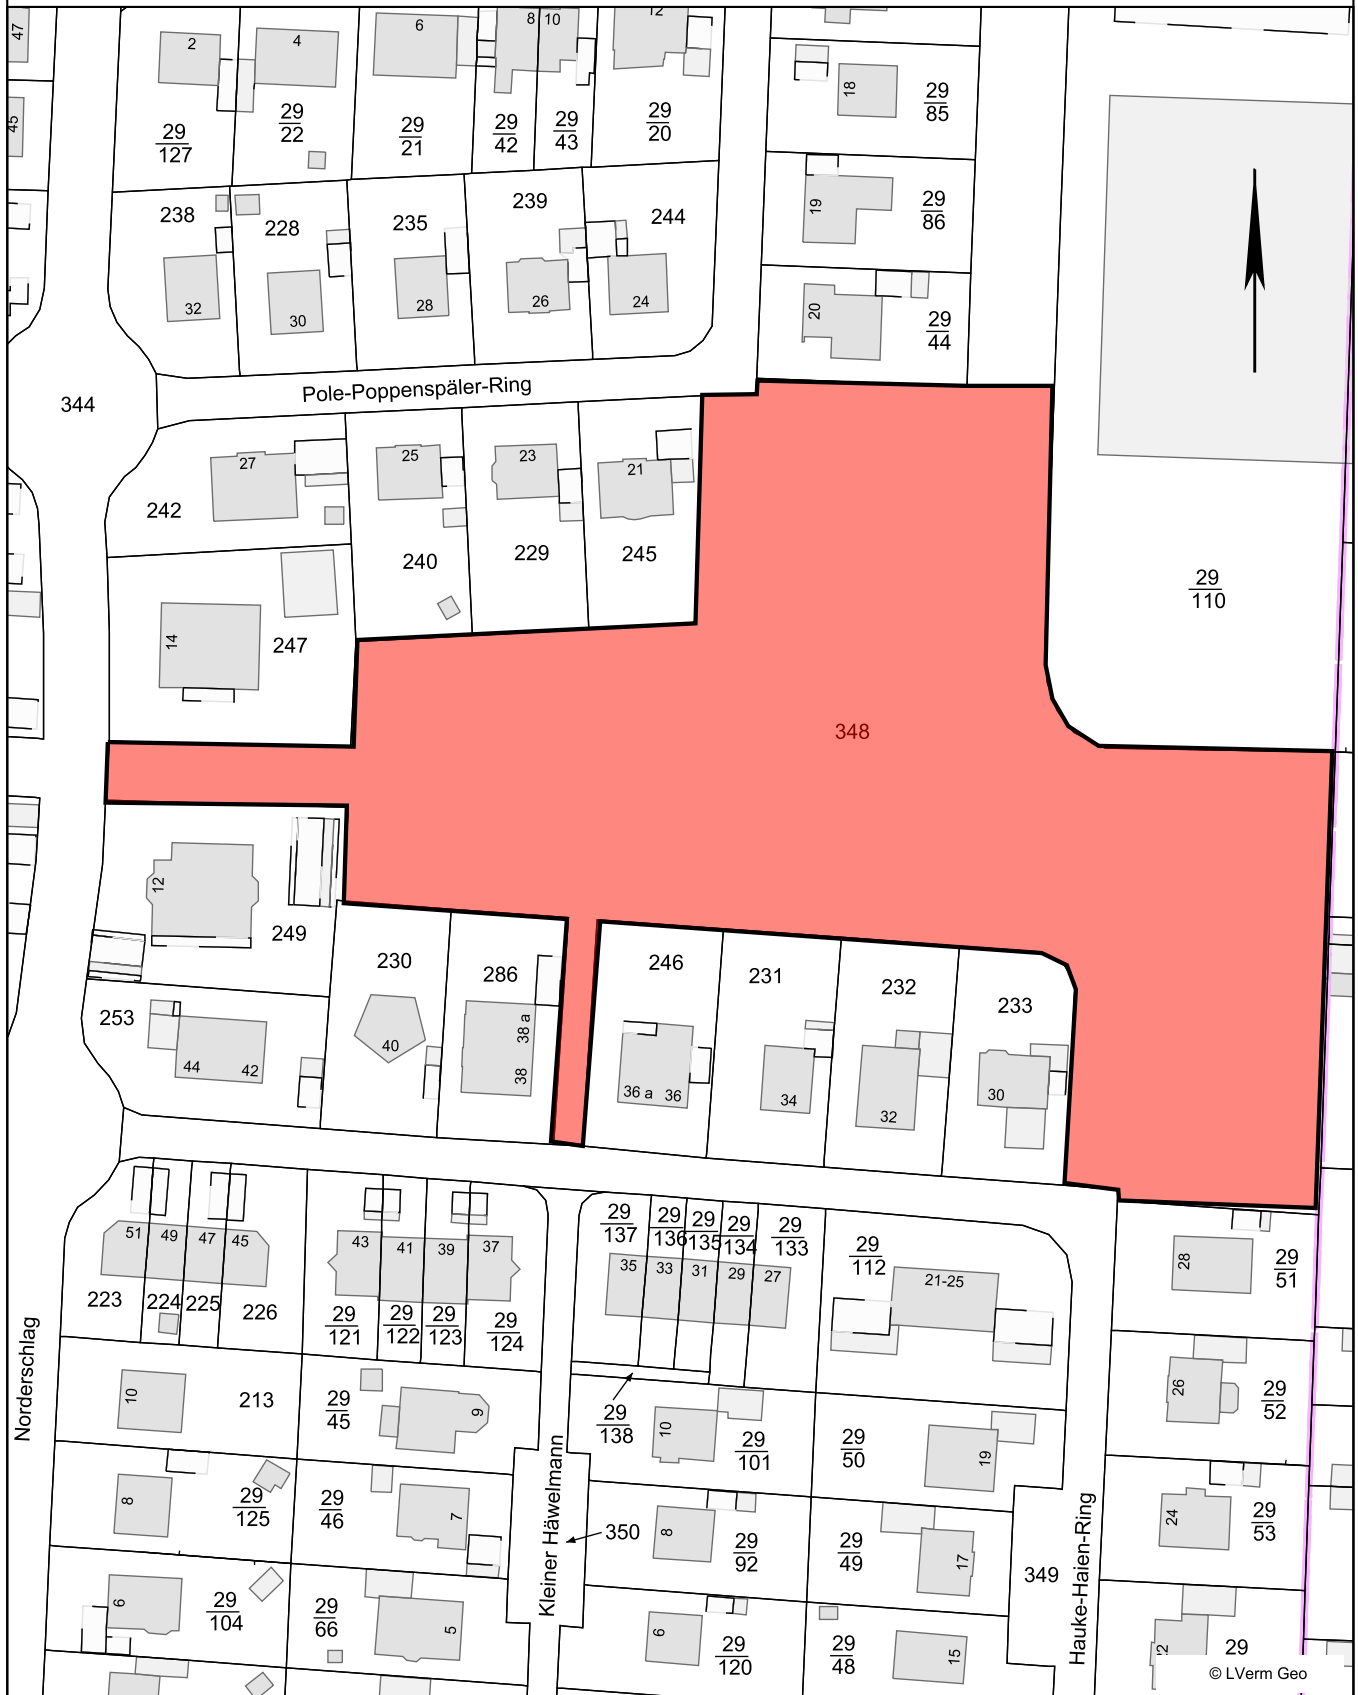

Dieser Planauszug dient nur der Übersicht und ersetzt keine Liegenschafts-/Leitungsauskunft! Für Vollständigkeit und Richtigkeit von dargestellten Leitungen wird keine Gewähr übernommen. Die Vervielfältigung ist nur für eigene, dienstliche Zwecke gestattet. Kartengrundlage ATKIS/ALKIS (Herausgeber Landesvermessungsamt Schleswig-Holstein).