


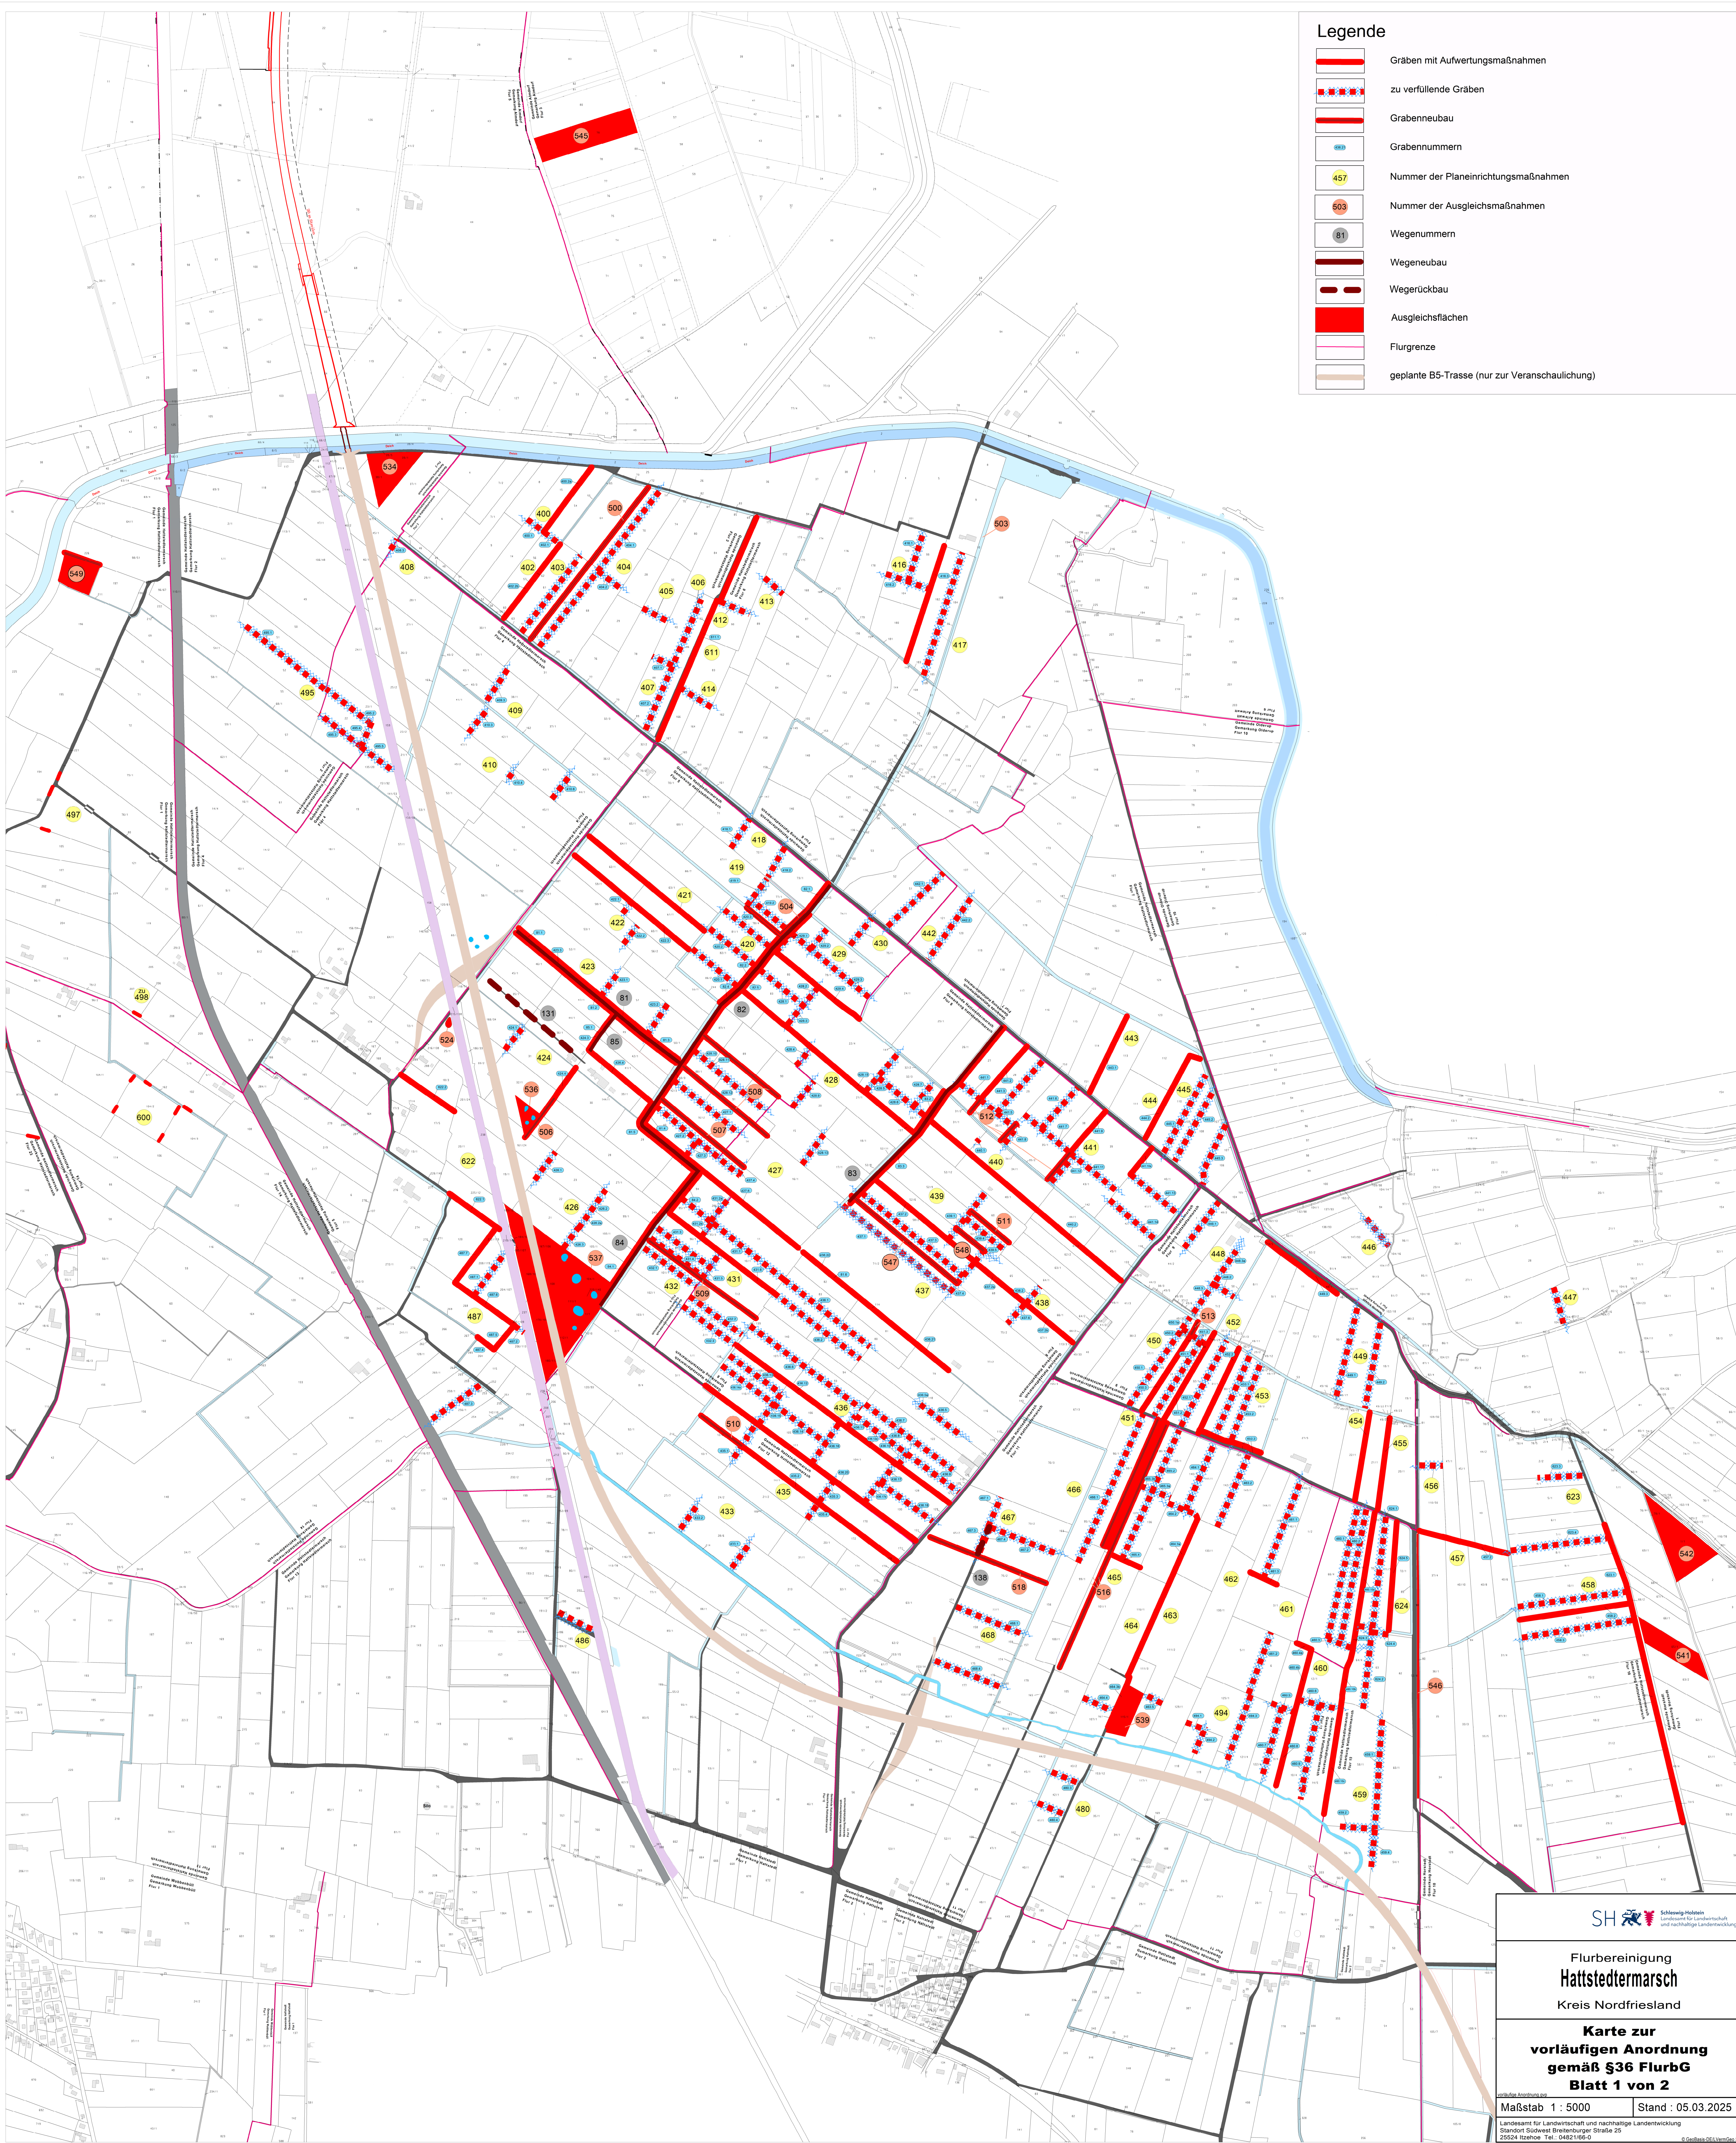

Legende

Gräben mit Aufwertungsmaßnahmen

zu verfüllende Gräben

Grabenneubau

Grabennummern

Nummer der Planeinrichtungsmaßnahmen

Nummer der Ausgleichsmaßnahmen

Wegenummern

Wegeneubau

Wegerückbau

Ausgleichsflächen

Flurgrenze

geplante B5-Trasse (nur zur Veranschaulichung)

Schleswig-Holstein

Landesamt für Landwirtschaft und nachhaltige Landentwicklung

Standort Südwest Breitenburger Straße 25
25524 Itzehoe Tel.: 04521 158-0

Flurbereinigung

Hattstedtermarsch

Kreis Nordfriesland

Karte zur

vorläufigen Anordnung

gemäß §36 FlurbG

Blatt 1 von 2

Maßstab 1 : 5000

Stand : 05.03.2025