


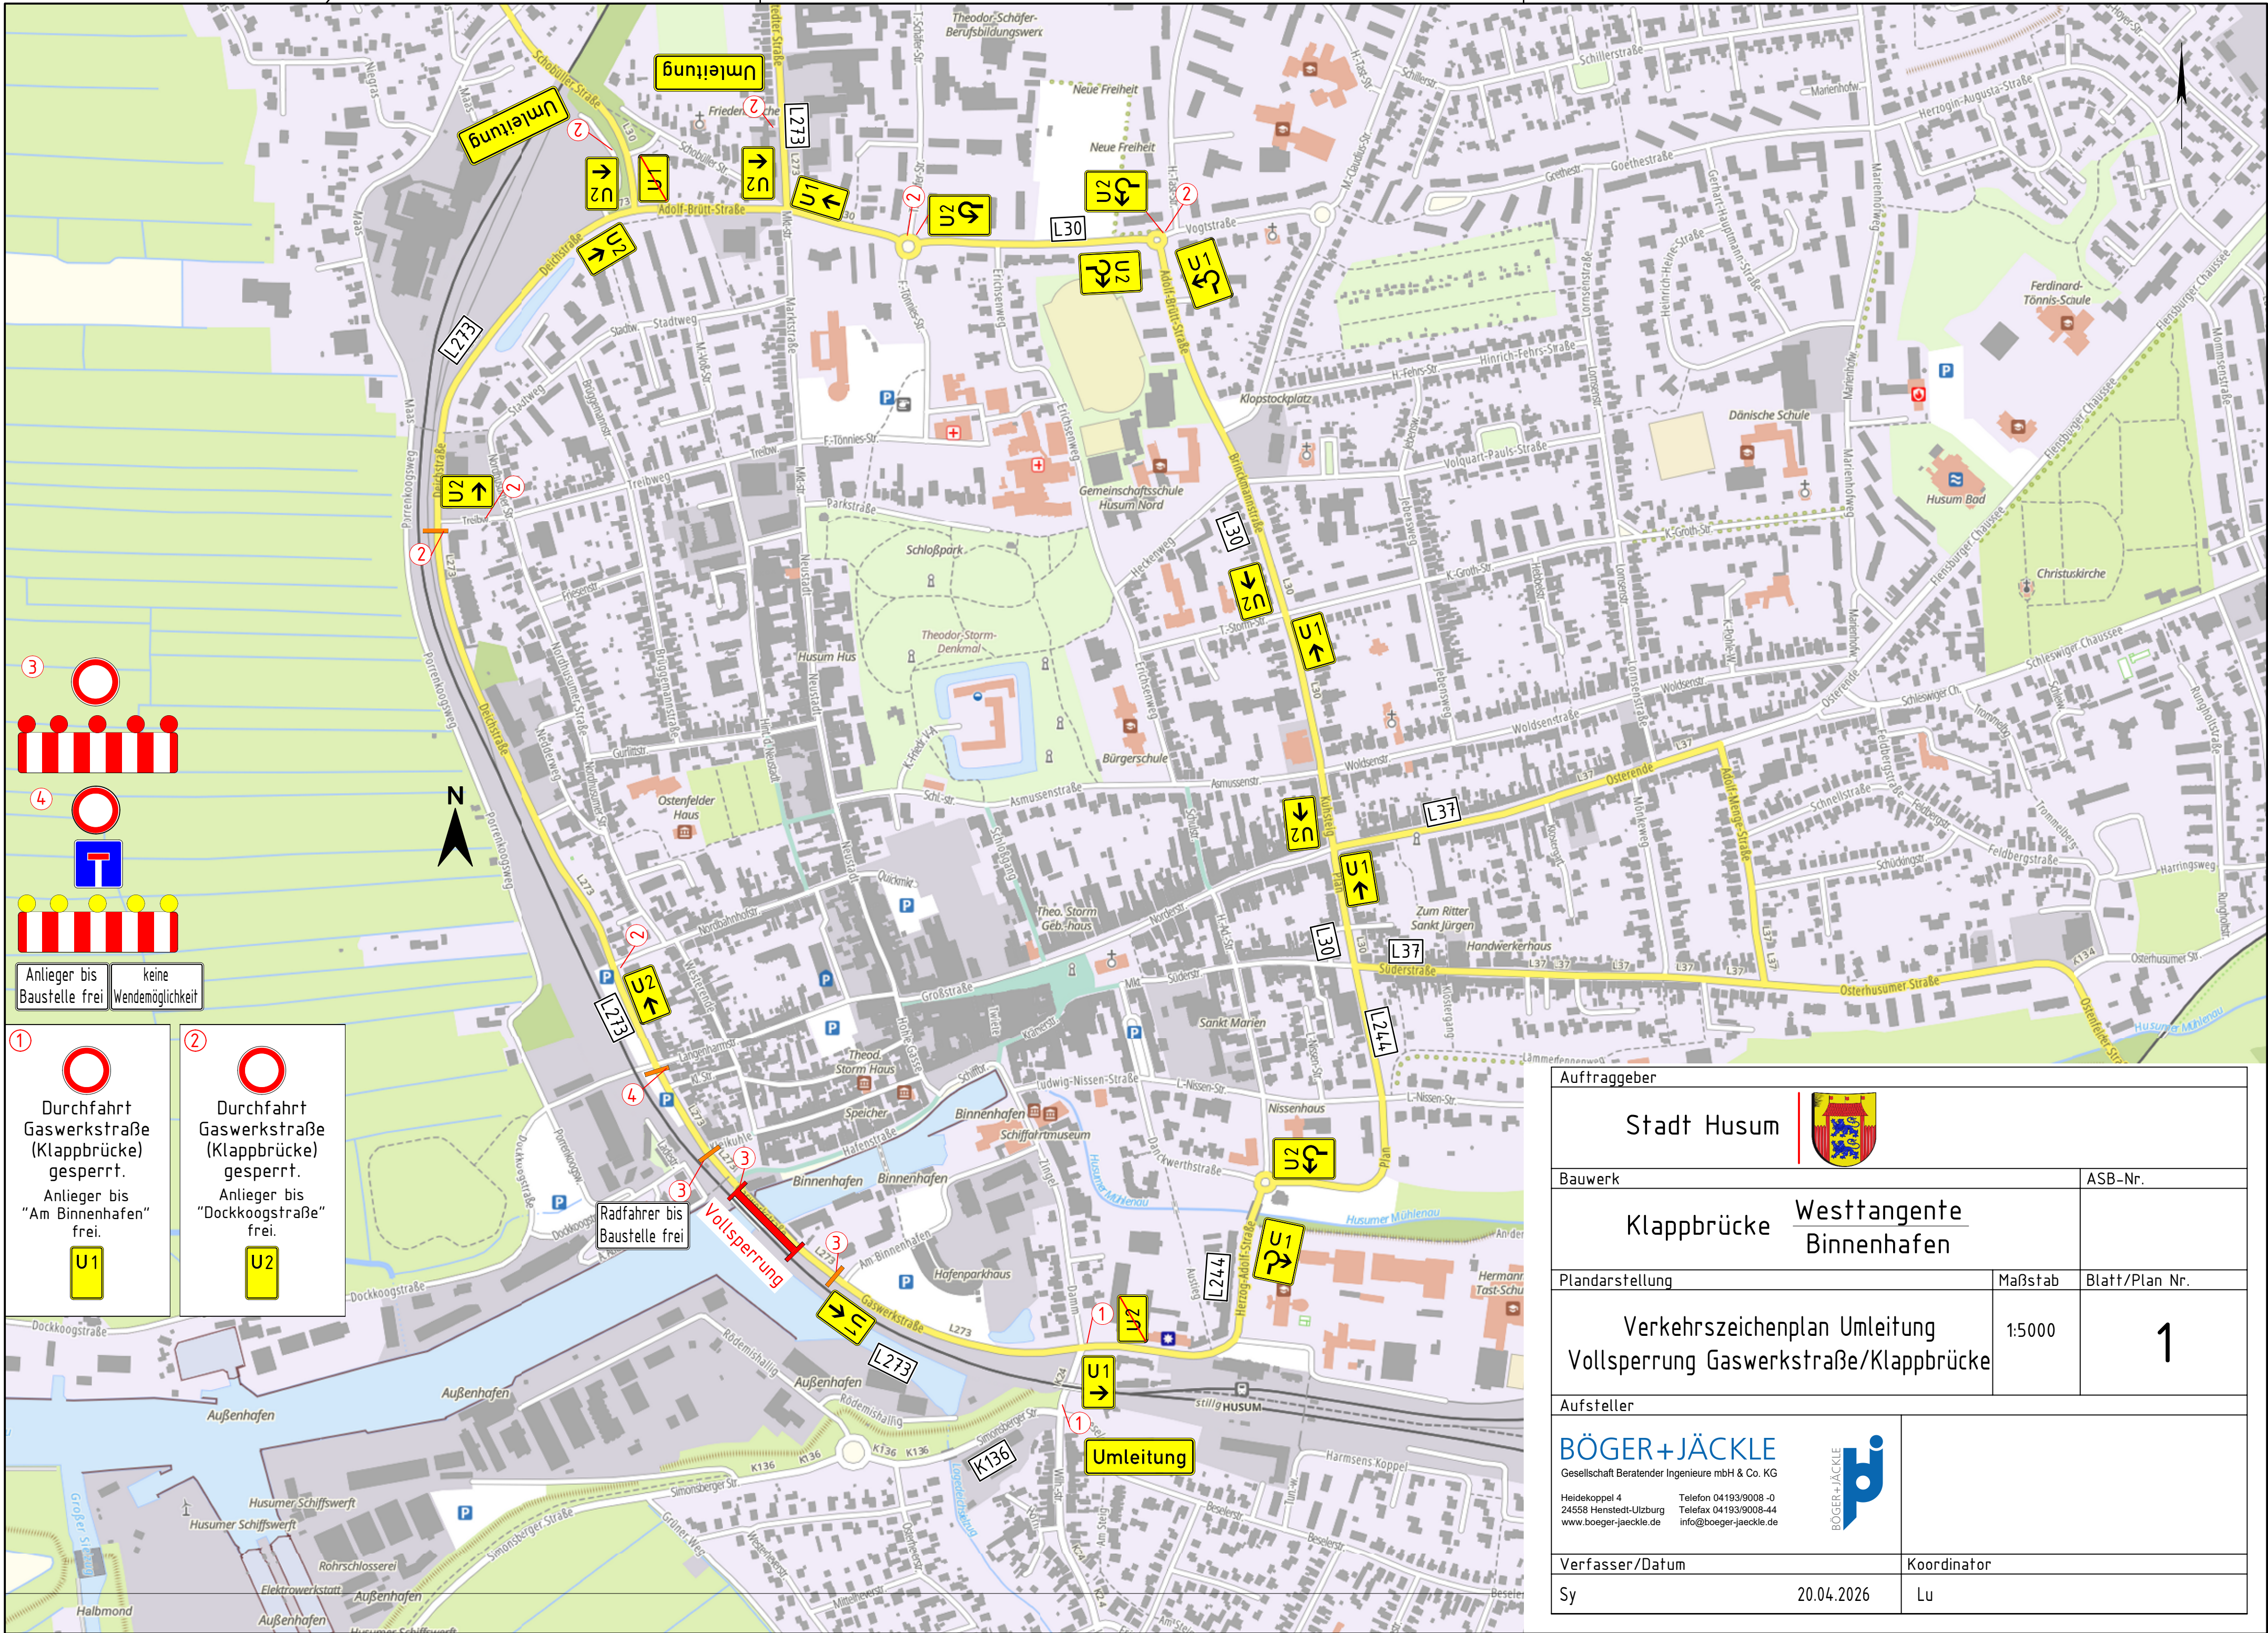

Auftraggeber		
Stadt Husum 		
Bauwerk	ASB-Nr.	
Klappbrücke	Westtangente Binnenhafen	
Plandarstellung	Maßstab	Blatt/Plan Nr.
Verkehrszeichenplan Umleitung Vollsperrung Gaswerkstraße/Klappbrücke	1:5000	1
Aufsteller		
BÖGER+JÄCKLE  Gesellschaft Beratender Ingenieure mbH & Co. KG Heidekoppel 4 Telefon 04193/9008 -0 24558 Henstedt-Ulzburg Telefax 04193/9008-44 www.boeger-jaeckle.de info@boeger-jaeckle.de		
Verfasser/Datum	Koordinator	
Sy	Lu	
20.04.2026		