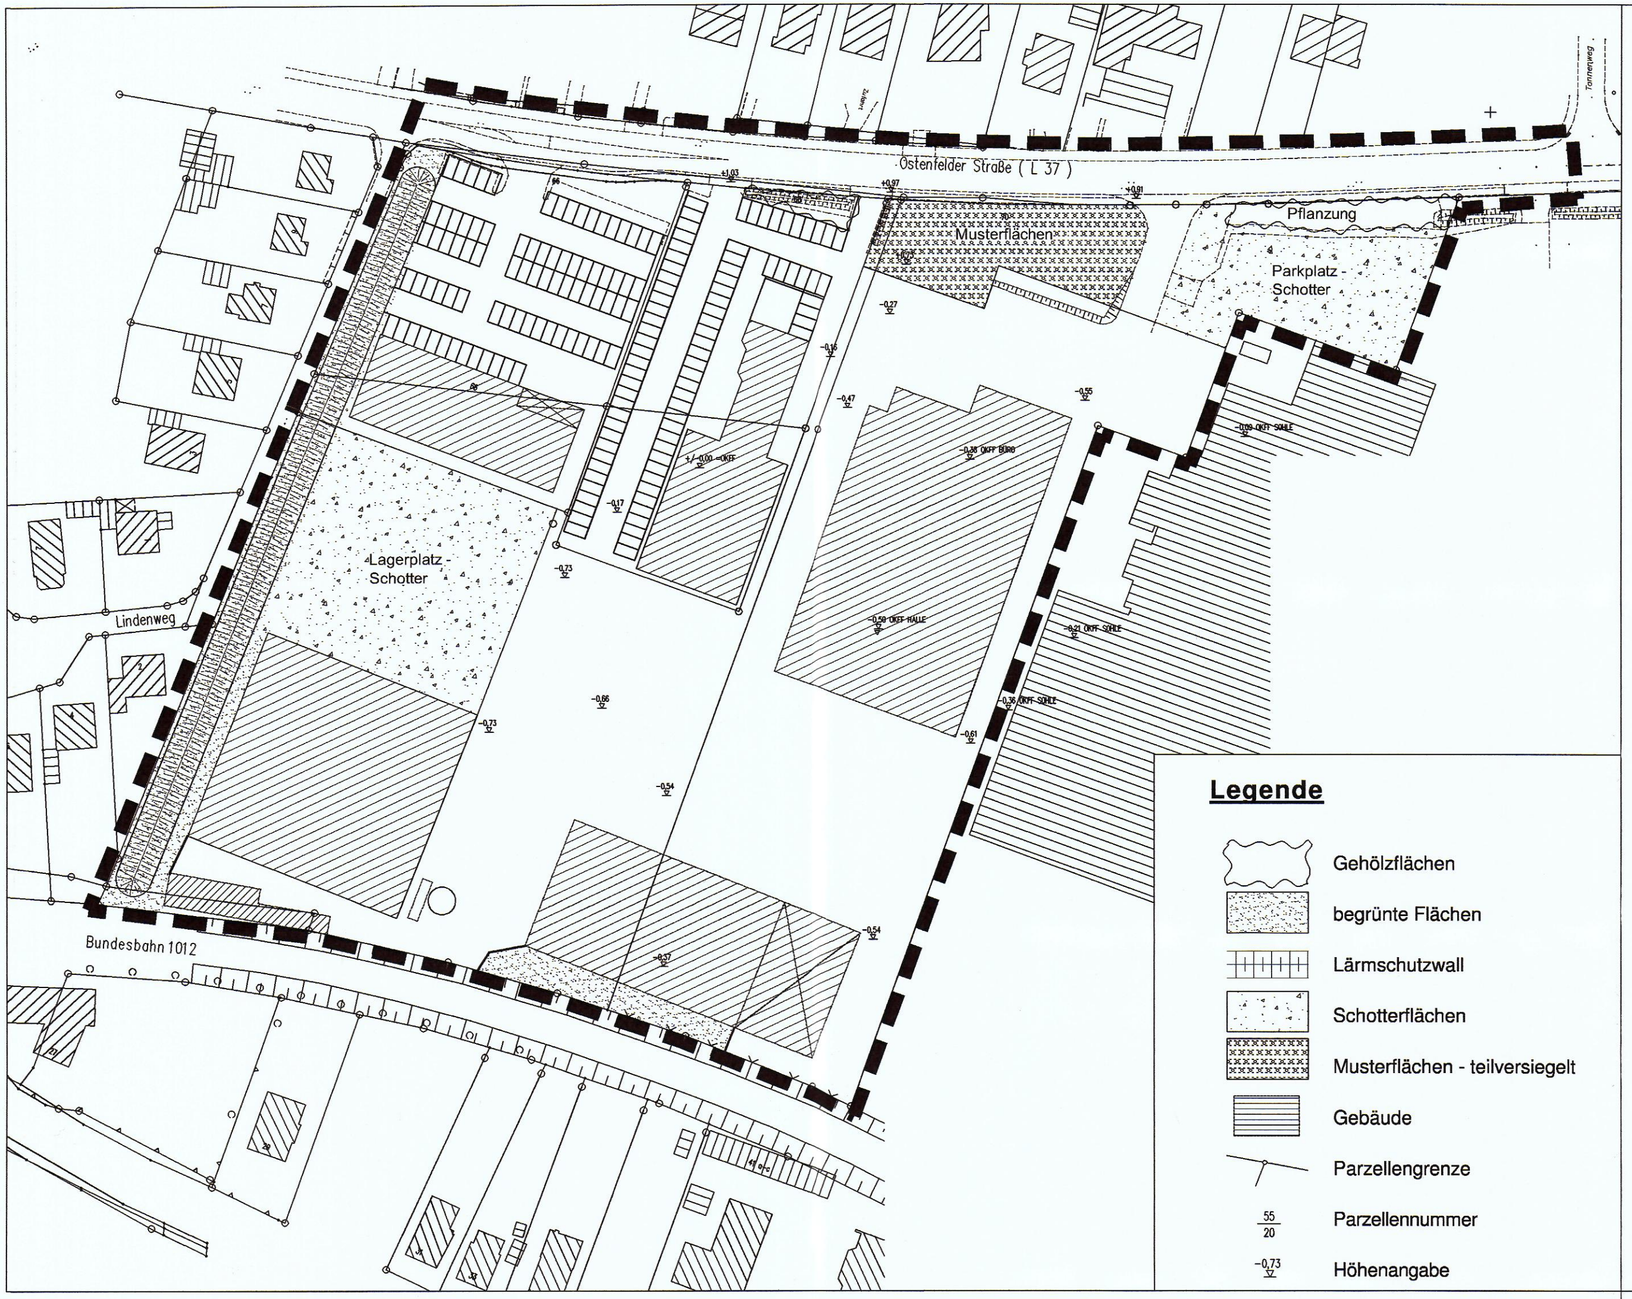


# BESTANDSPLAN

## FÜR DEN GRÜNORDNUNGSPLAN

ZUM

## BEBAUUNGSPLAN NR. 61

DER STADT HUSUM, KREIS NORDFRIESLAND

**für das Nahversorgungszentrum Ostenfelder Straße**

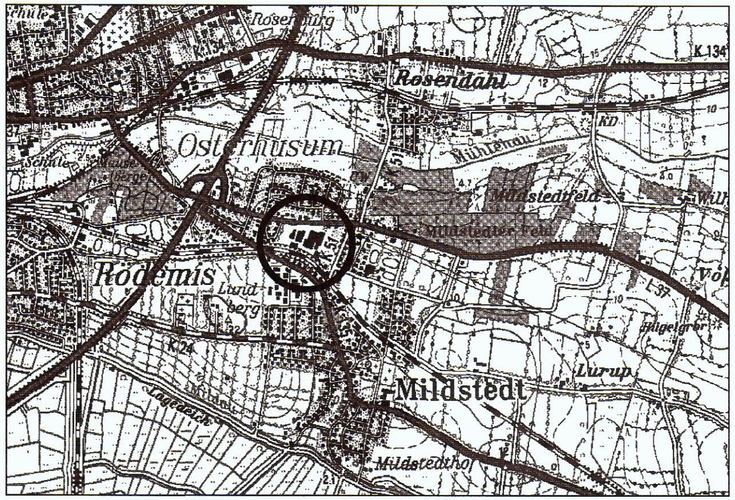


FRANK SPRINGER FREIER LANDSCHAFTSARCHITEKT BDLA
ALTE LANDSTRASSE 7 24866 BUSDORF/SCHLESWIG
TELEFON: 04621/93 96-0 FAX: 04621/93 96-66

BEARBEITER: DIPL.-ING. FRANK SPRINGER

1181/1